

JELMAGYARÁZAT:

ALAPTÉRKÉPI ELEMEK:

Table with 2 columns: Meglévő (Existing) and Tervezett (Planned). It lists symbols for planning area, cadastral number (1860/3), house number (73), cadastral boundary, and local government boundary.

ÉPÍTÉSI TELEKRE, TELEKRE VONATKOZÓ SZABÁLYOZÁSI ELEMEK:

Table listing planning elements for buildings and plots, including symbols for planning lines, width, zoning boundaries, and various types of boundaries and lines.

EGYÉB SZABÁLYOZÁSI ELEMEK:

Table listing other planning elements, specifically 'Gyalogút' (Footpath).

ÖRÖKSÉGVÉDELEM:

ORSZÁGOS MŰVI ÉRTÉKVÉDELEM

Table listing national monument protection symbols: RL (Archaeological site), M (Monument), MK (Monument environment).

TÁJ ÉS TERMÉSZETVÉDELEM:

NEMZETKÖZI TÁJ ÉS TERMÉSZETVÉDELEM

Table listing international landscape and nature protection symbols, specifically N2000 (Natura 2000).

BEÉPÍTÉSRE SZÁNT ÖVEZETEK:

Table listing zones intended for construction: Lf (Rural residential), Vt (Mixed urban center), Gks (Commercial/service), Kk (Special public).

BEÉPÍTÉSRE NEM SZÁNT ÖVEZETEK:

Table listing zones not intended for construction: KÖu (Public road), Zkk (Green area), Ev (Protective forest), Eg (Economic forest), Má (General agricultural), Mk (Garden agricultural), V (Water management).

Table listing special zones: Kb-sp (Large sports area), Kb-t (Large cemetery), Kb-szv (Large wastewater treatment).

Table defining 'övezeti jel' (zoning symbol) with columns for 'beépítési mód max. épület-magasság (m)' and 'max. beépíthetőség (%) min. telek-méret (m²)'. Includes note: 'n.m.: nem megosztható'.


ORSZÁGOS ÉS TÉRSÉGI TÁJ ÉS TERMÉSZETVÉDELEM

Országos ökológiai hálózat elemei:

Table listing national ecological network elements: mag (Magterület határa), öf (Ökológiai folyosó határa), pf (Pufferterület határa), Tkv (Tájképvédelmi szempontból kiemelten kezelendő terület határa).

EGYÉB KORLÁTOZÁSOK, VÉDELMEK:

Table listing other restrictions and protections: Védőtávolság, Villamosenergia elosztóhálózat (E20, E220, E400), MAVIR 220 kV-os, 400 kV-os villamosenergia átviteli hálózat, Telek be nem építhető része, Egykori bányászati tevékenységgel érintett terület.

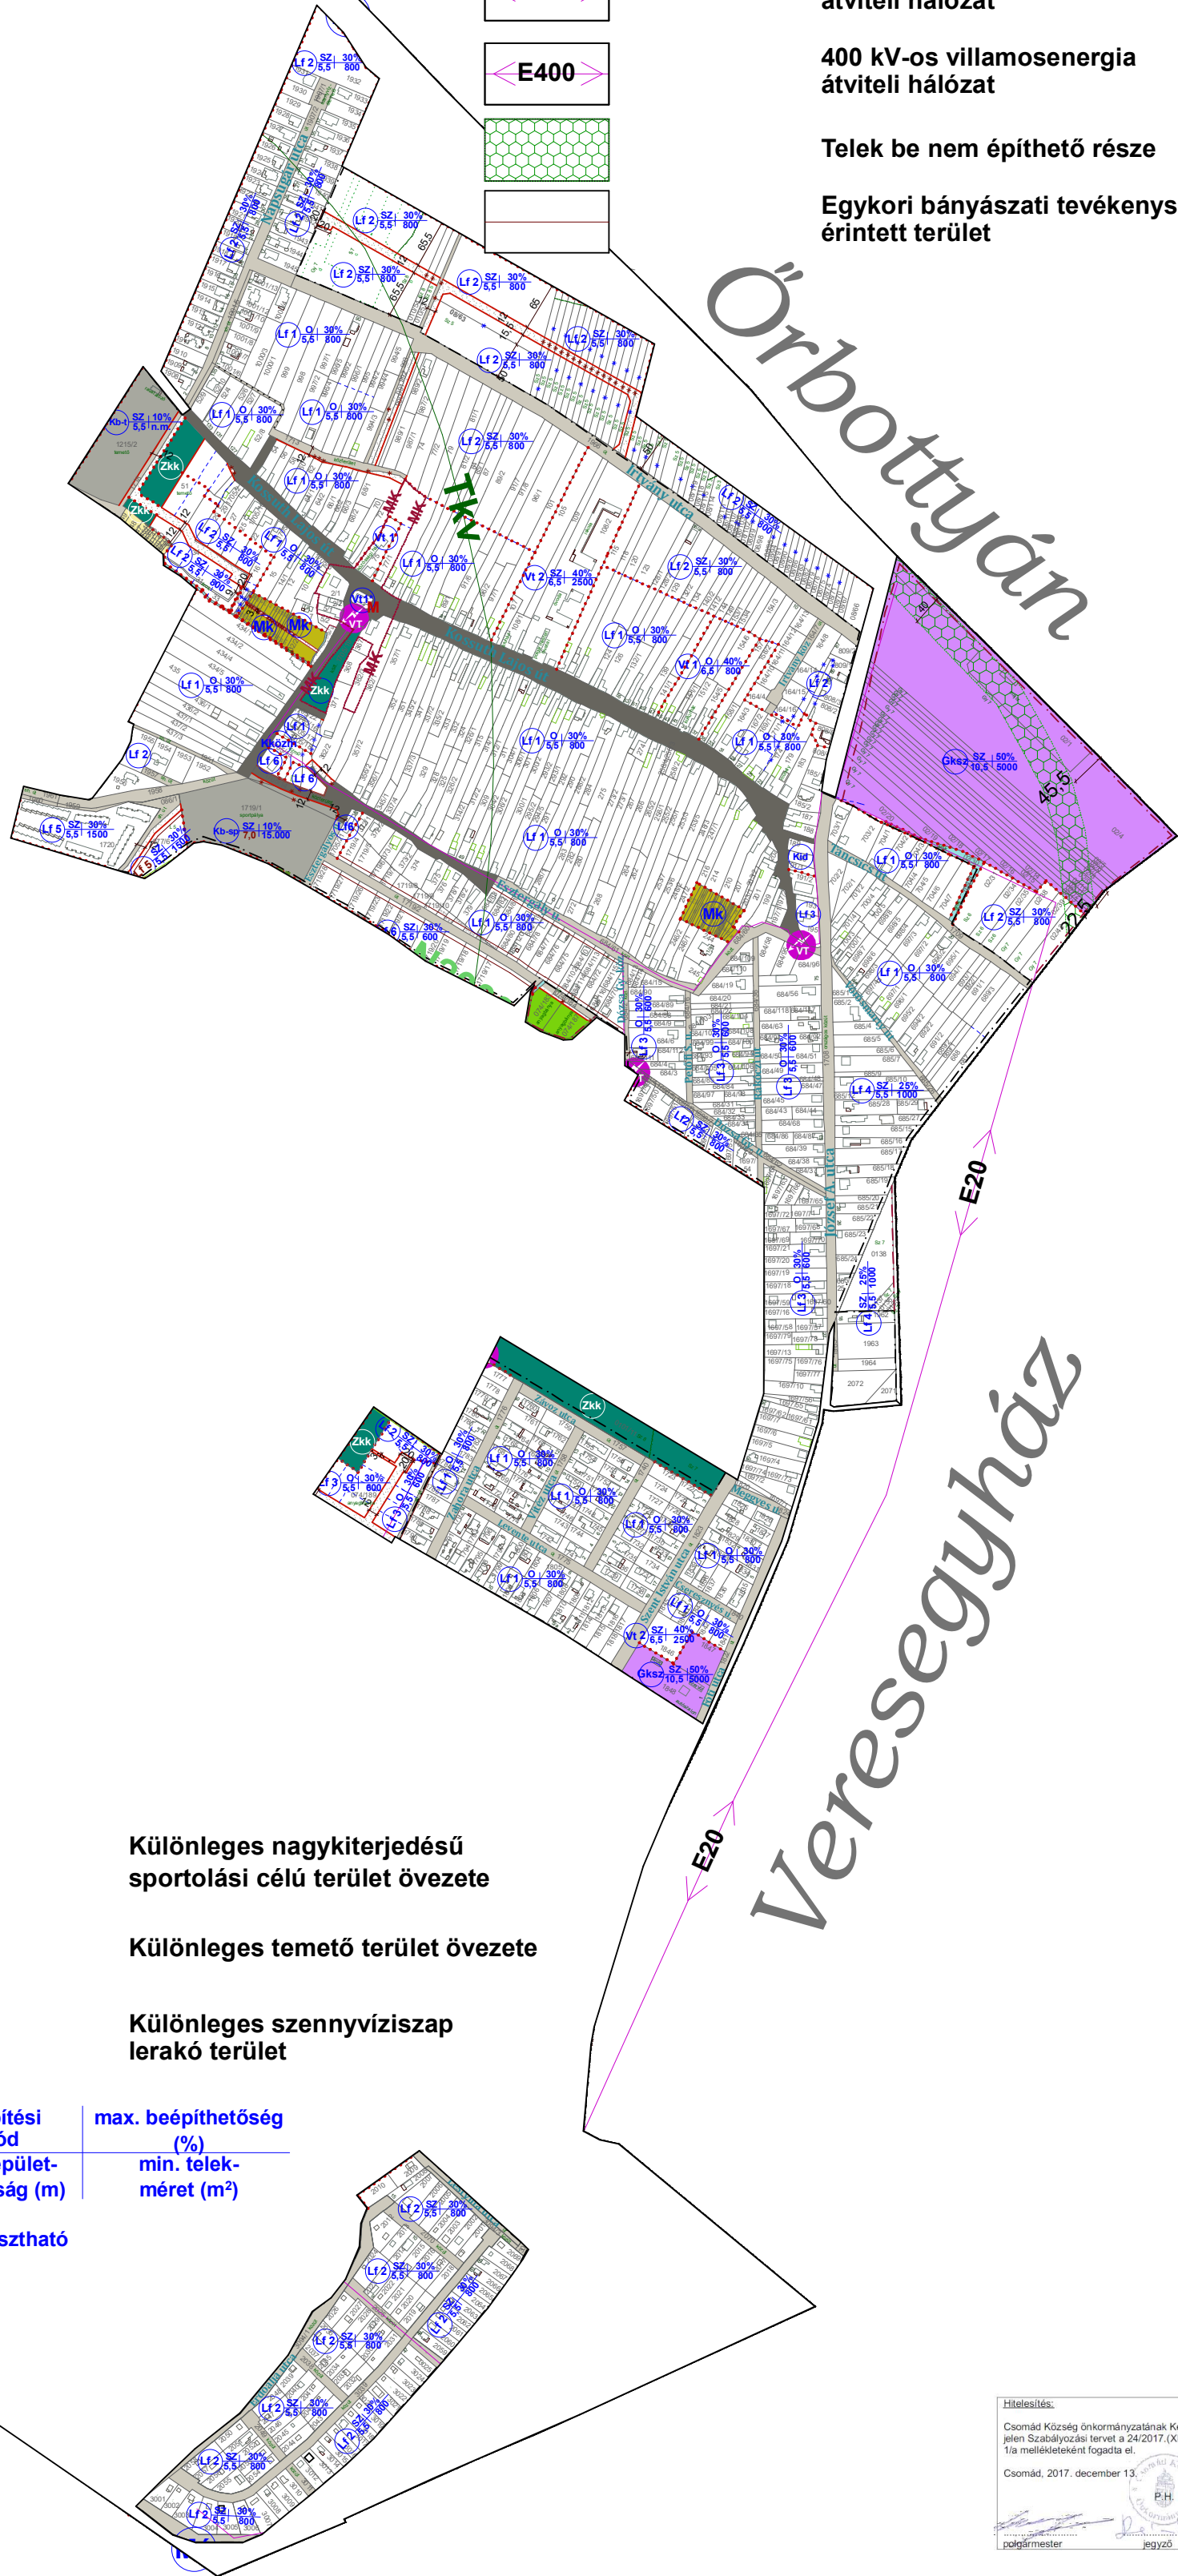

Information box containing the title 'Belterületi szabályozási terv', scale 'M: 1:3000', date '2017. december hó', and a signature block for the local government.

Administrative stamp and logo area at the bottom right, including the name 'Órban-Pécs Zrt.' and other technical details.