




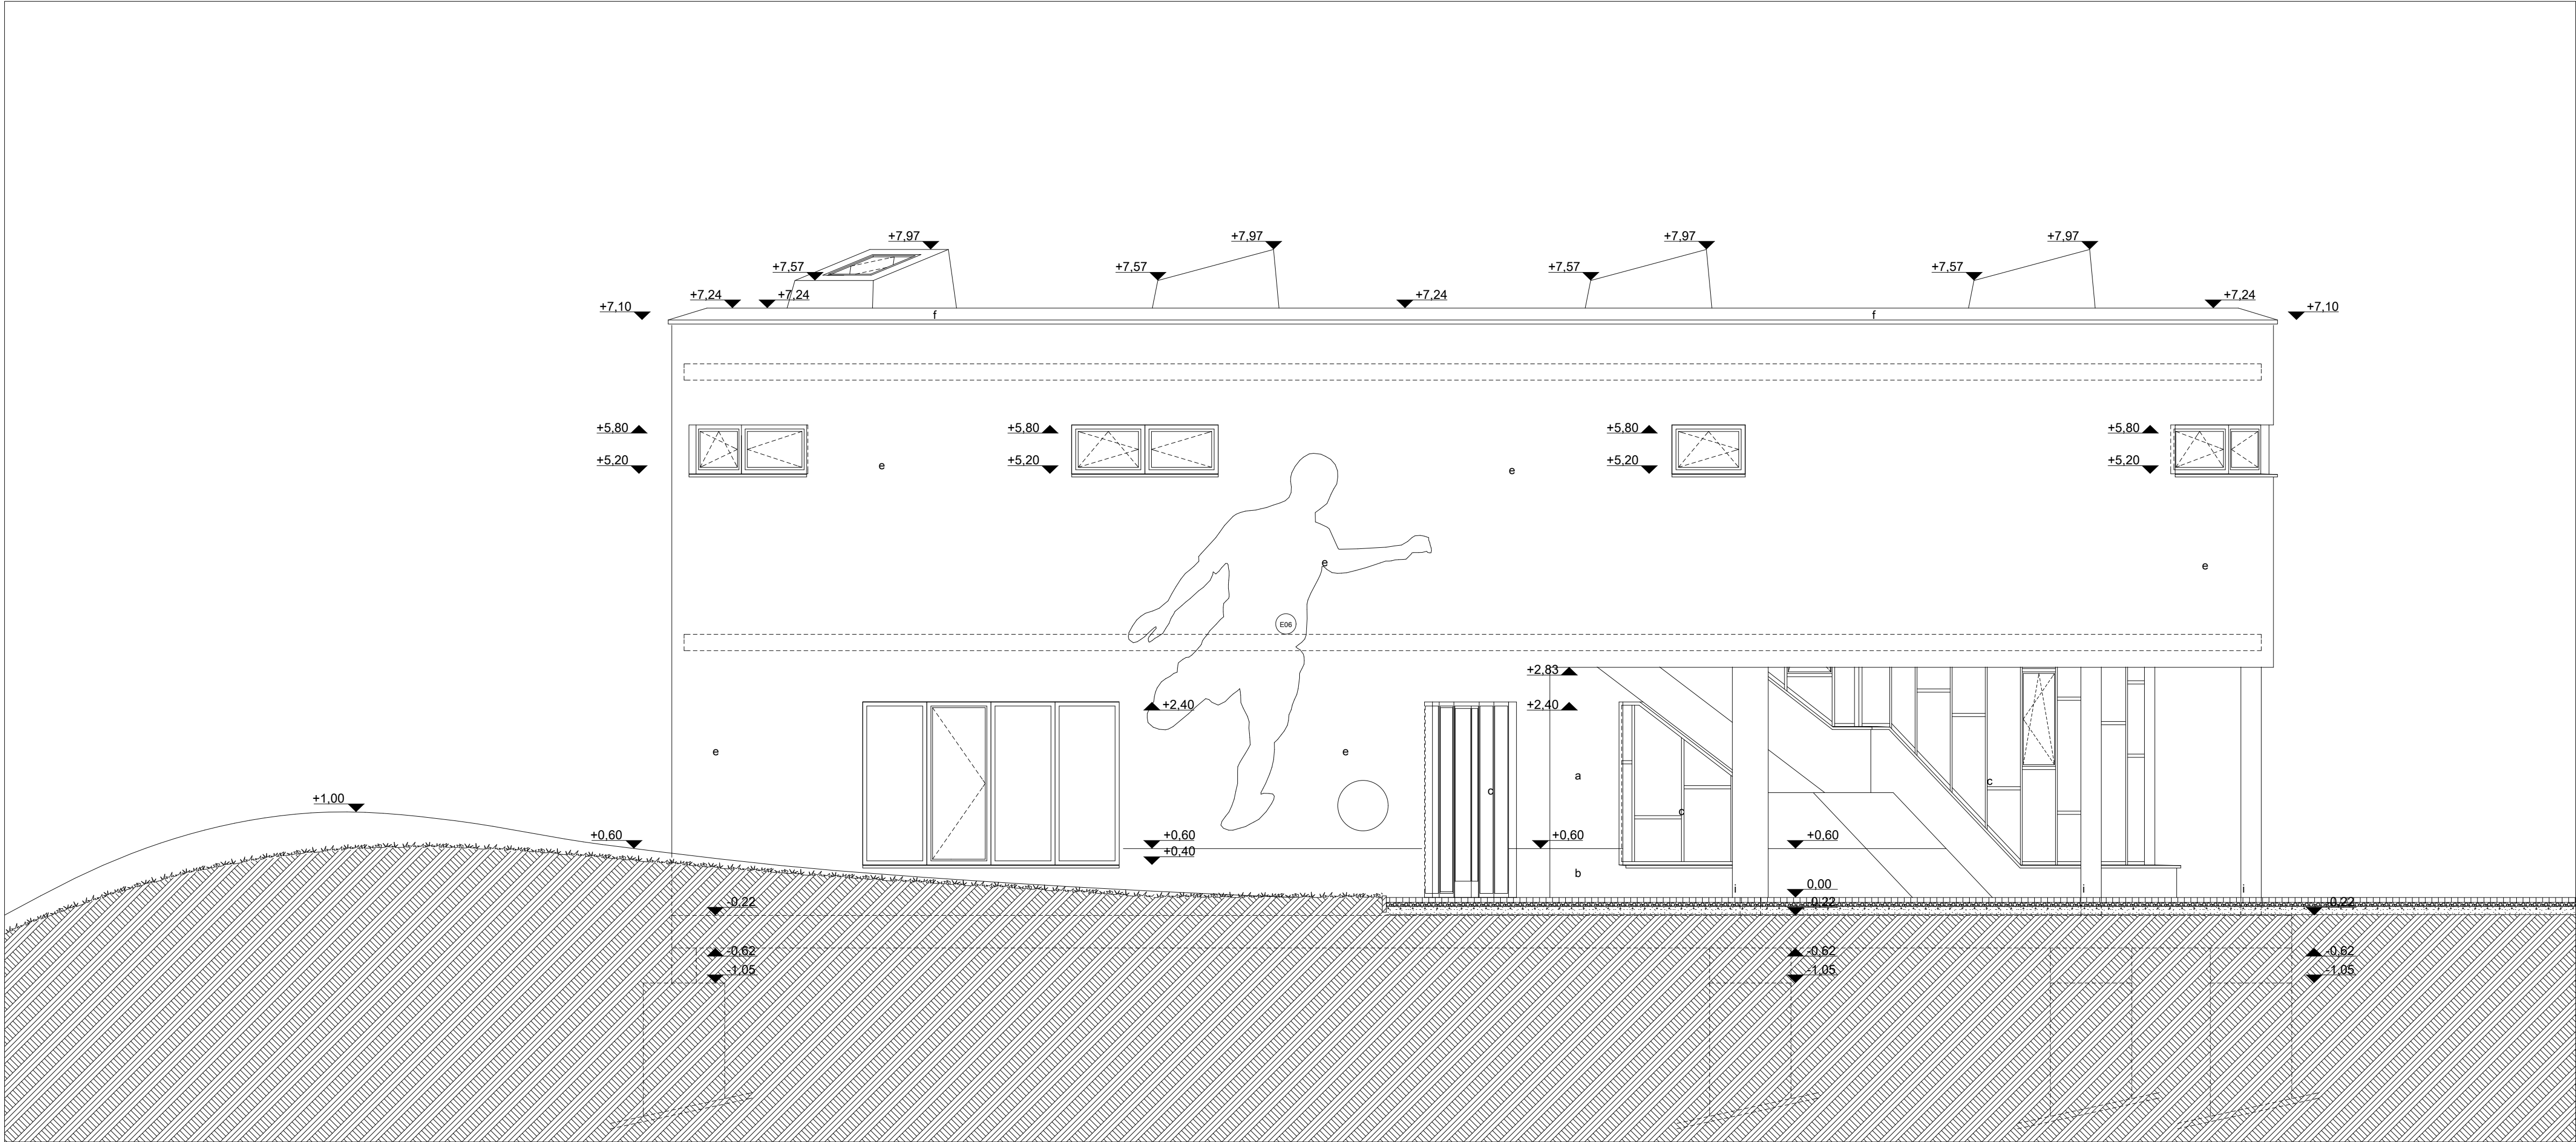



Épület:	SPORTKÖZPONT I. ÜTEM
Tervtípus:	KIVITELI TERV
Helyszín:	2161 Csomád, Hrsz: 1719/1
Rajz:	É-08-m ÉSZAKI HOMLOKZAT M 1:50
Megbízó:	Csomád Község Önkormányzat 2161 Csomád, Kossuth L. u. 69.
Tervező:	Építész Műterem Kolossa Kft. 2081 Piliscsaba, Kilátó u. 21-23.
Építész tervezők:	Kolossa József DLA vezető tervező É1 01-4446 Weiskopf András okl. építészmérnök
Építész munkatársak:	Kolossáné Bartha Katalin okl. építészmérnök Árkovics Lilla Babos Annamária Gönczöl Zsófia
Geodézia:	Bogát Zoltán okl. földmérő
Statikus tervező:	Mózes László T1 MMK 01-2405
Épületgépész tervező:	Mangel Zsárd GT-01-6570
Elektromos tervező:	Piller Tamás V-T:01-1478
Dátum:	2013. július

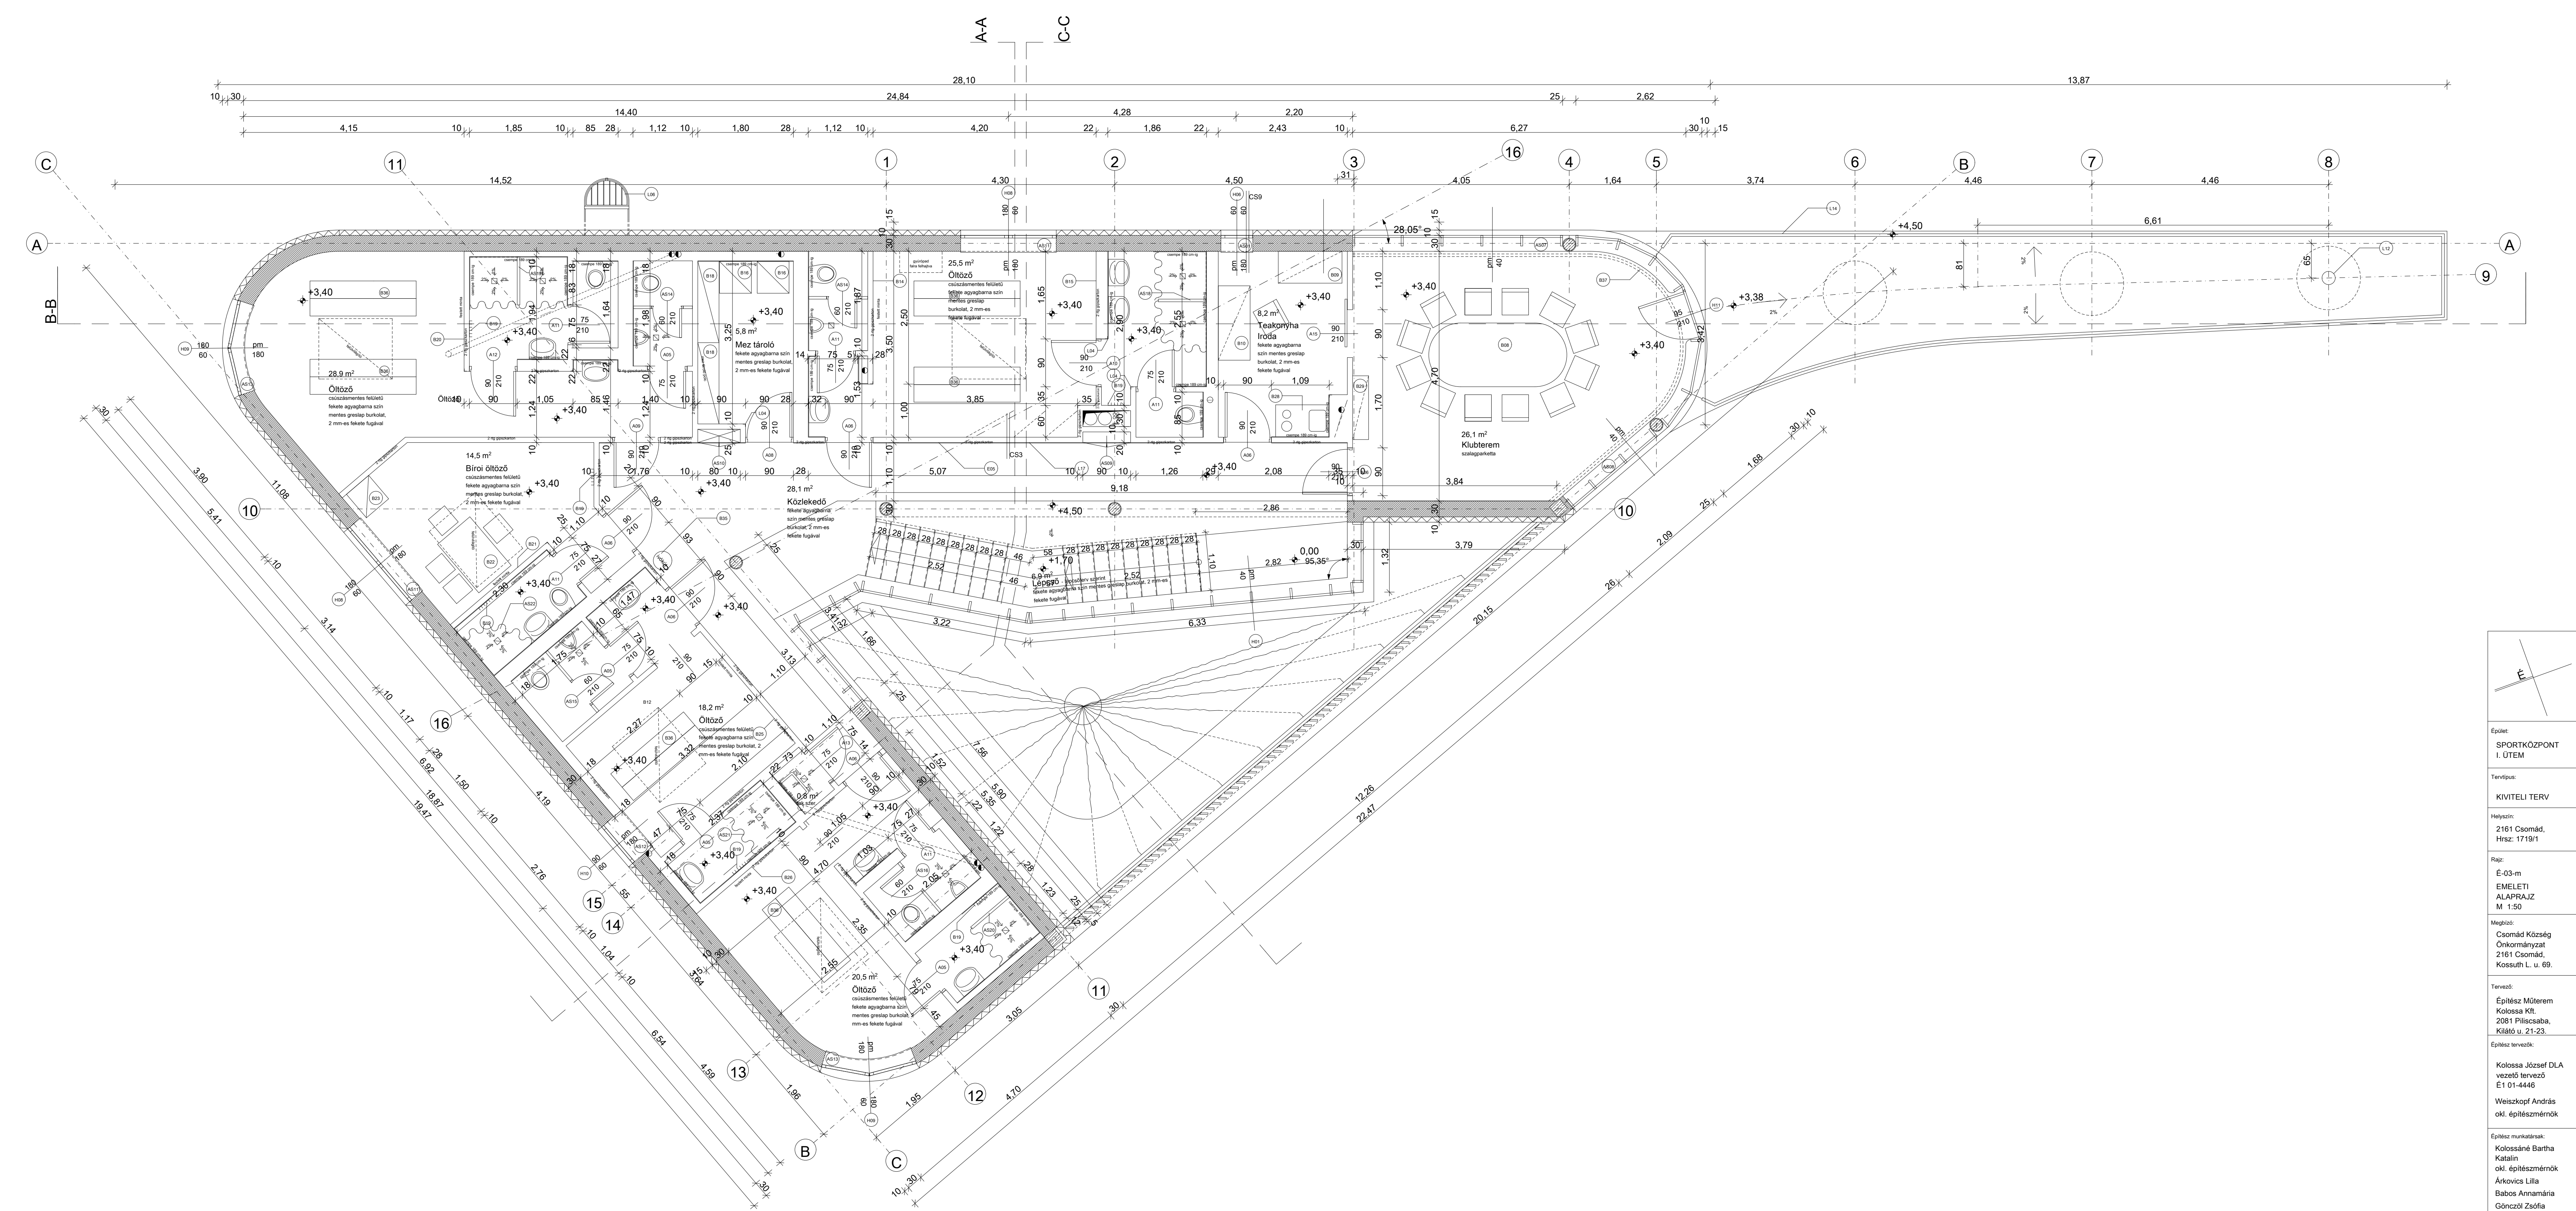

Eszet: SPORTKÖZPONT I. ÜTEM
Tervtípus: KIVITELI TERV
Helyszín: 2161 Csomád, Hrsz: 1719/1
Rajz: E-03-m EMELETI ALAPRAJZ M 1:50
Megbízó: Csomád Község Önkormányzat 2161 Csomád, Kossuth L. u. 69.
Tervező: Építész Műterem Kolossa Rti 2081 Piliscsaba, Kiliátó u. 21-23.
Építész tervezők: Kolossa József DLA vezető tervező E1 01-4446 Weiszkopf András okl. építészmérnök
Építész munkatársak: Kolossáné Bartha Katalin okl. építészmérnök Árkovics Lilla Babos Annamária Gönczöl Zsófia
Geodézia: Bogát Zoltán okl. földmérő
Statikus tervező: Mózes László T1 MMK 01-2405
Építéstechnikai tervező: Mangel Zoltán GT-01-6570
Elektronikus tervező: Piller Tamás V-T-01-1478
Dátum: 2013. július

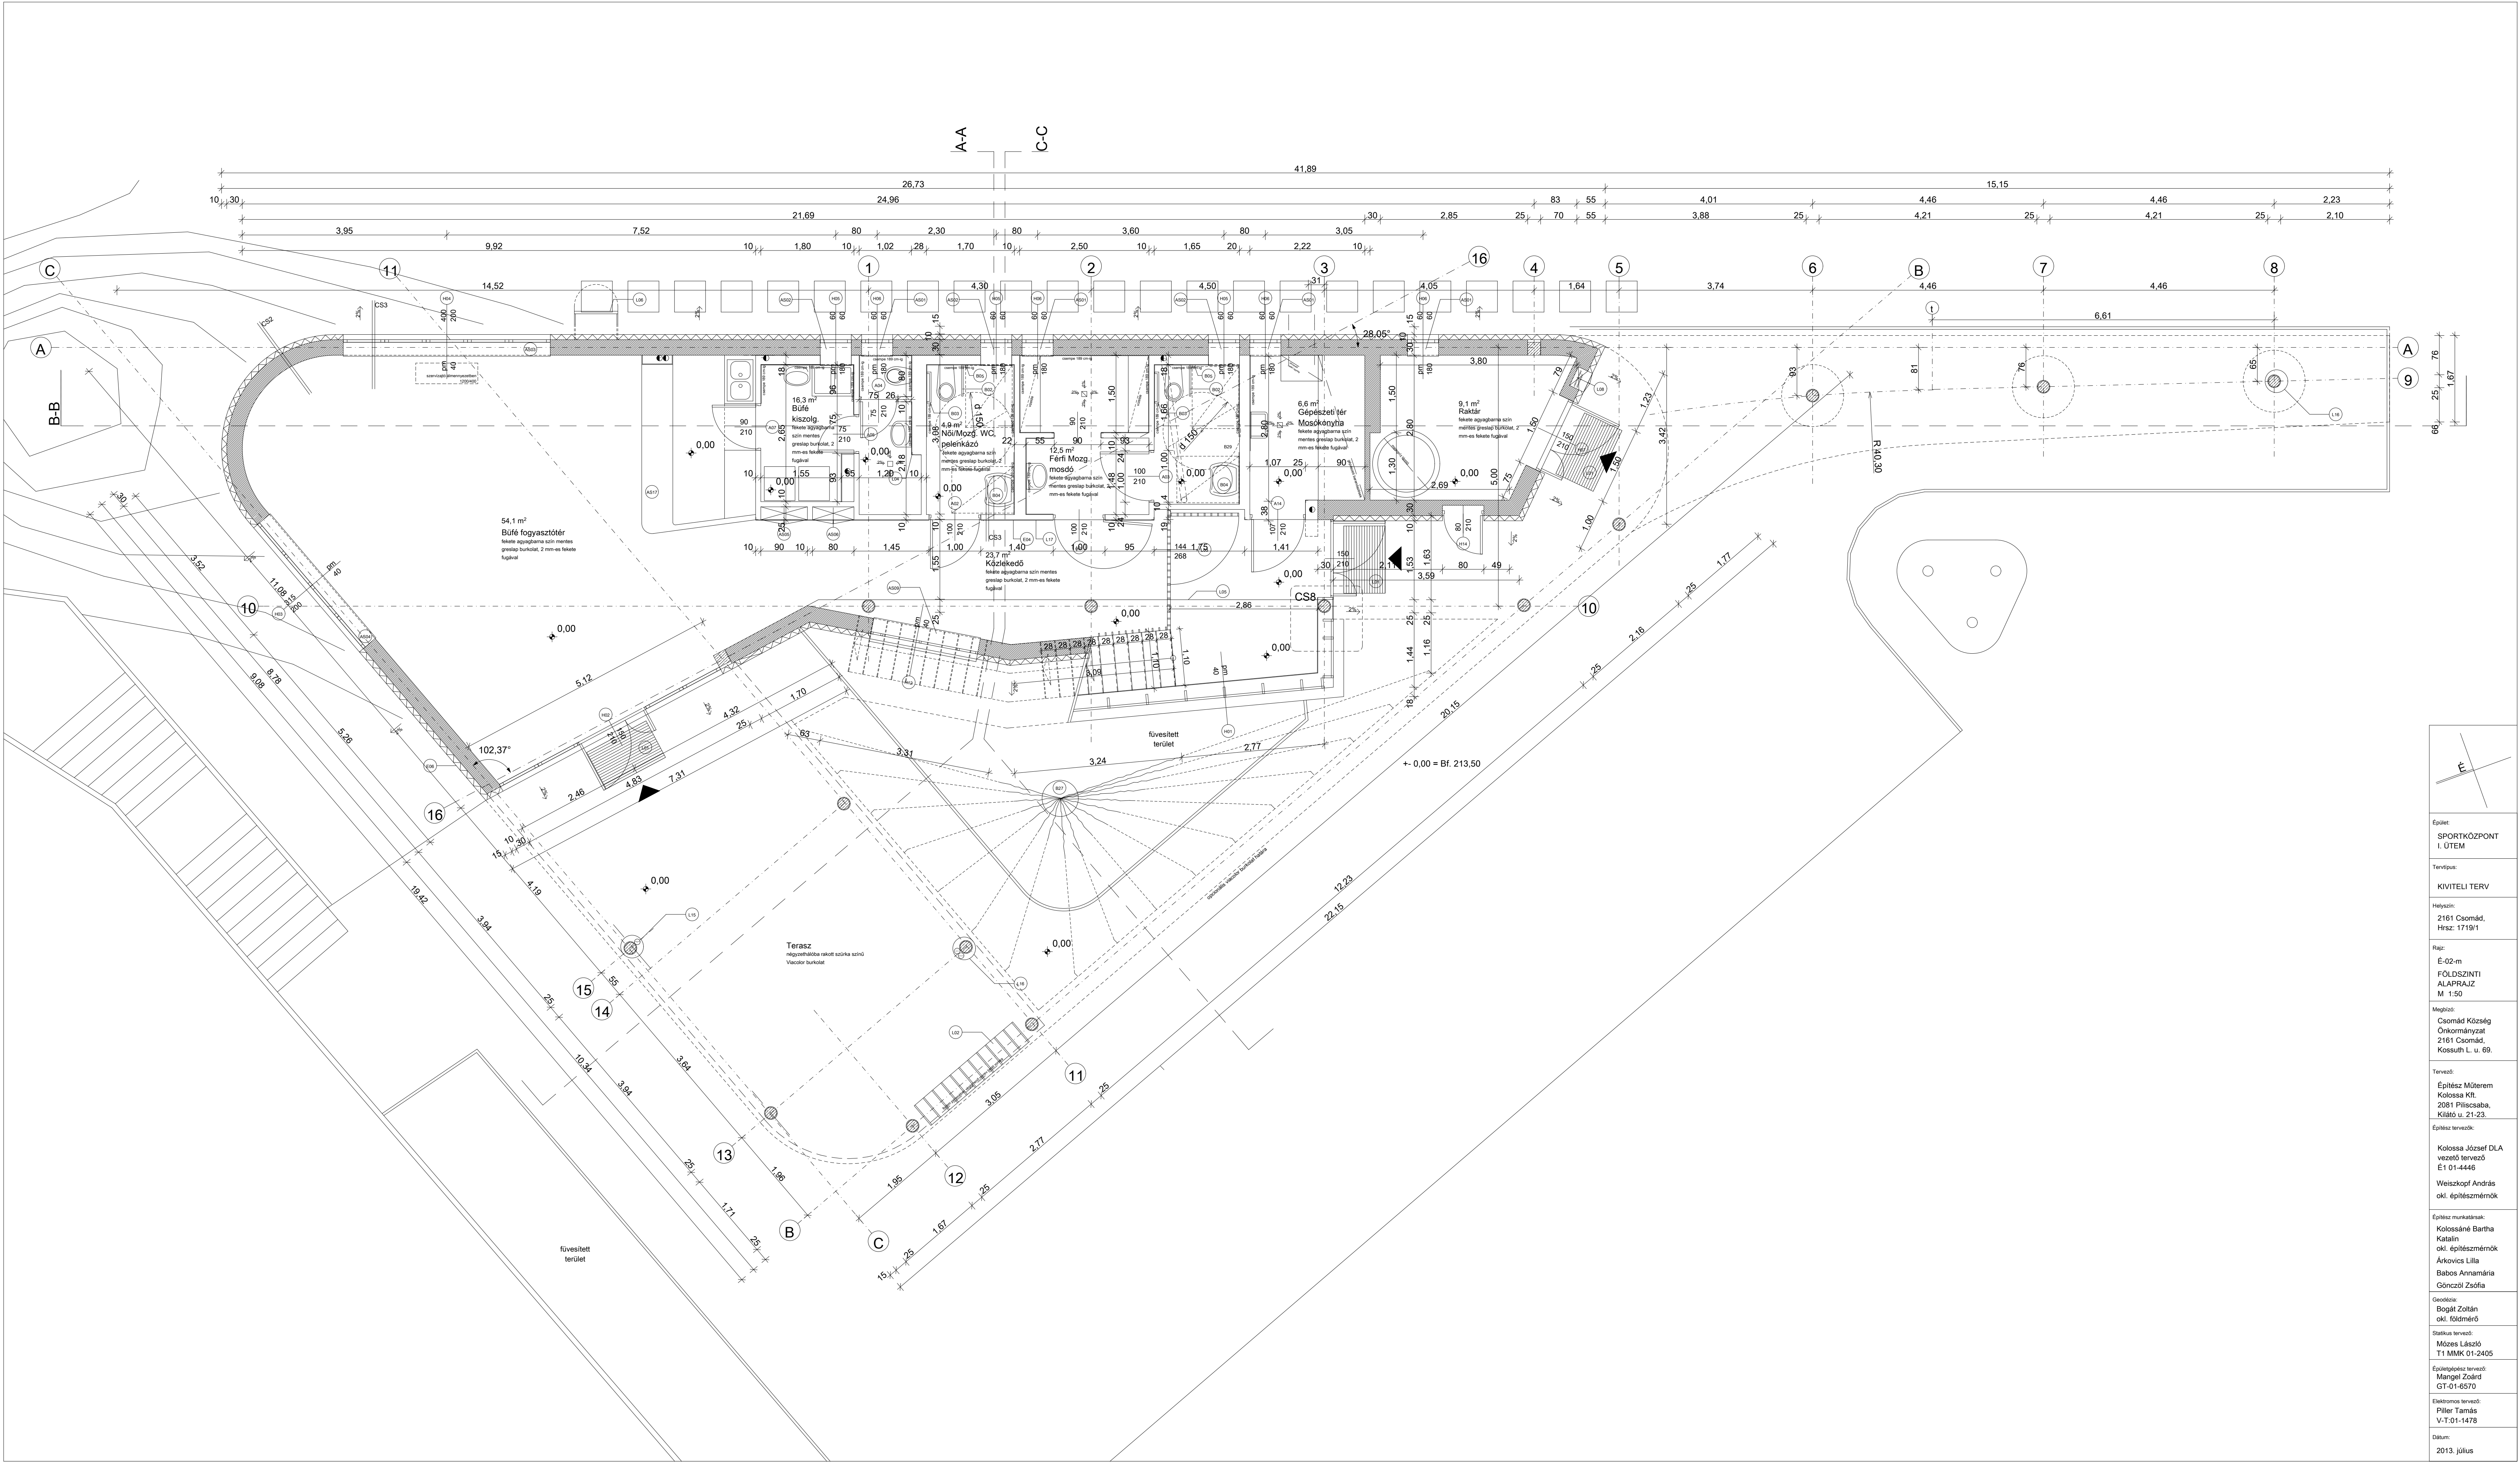

Epület: SPORTKÖZPONT I. ÜTEM
Tervfajta: KIVITELI TERV
Helyszín: 2161 Csomád, Hrsz: 1719/1
Rajz: E-02-m FÖLDSZINTI ALAPRAJZ M 1:50
Megbízó: Csomád Község Önkormányzat 2161 Csomád, Kossuth L. u. 69.
Tervező: Építész Műterem Kolossa Kft. 2081 Piliscsaba Kilátó u. 21-23. Építész tervezők: Kolossa József DLA vezető tervező E1 01-4446 Weiszkopf András okl. építész-mérnök
Építész munkatársak: Kolossáné Bartha Katalin okl. építész-mérnök Árkovics Lilla Babos Annamária Gönczöl Zsófia
Geodézia: Bogát Zoltán okl. földmérő
Statikus tervező: Mózes László T1 MMK 01-2405
Építéstechnikai tervező: Mangel Zoltán GT-01-6570
Elektronikus tervező: Piller Tamás V-T.01-1478
Dátum: 2013. július

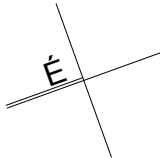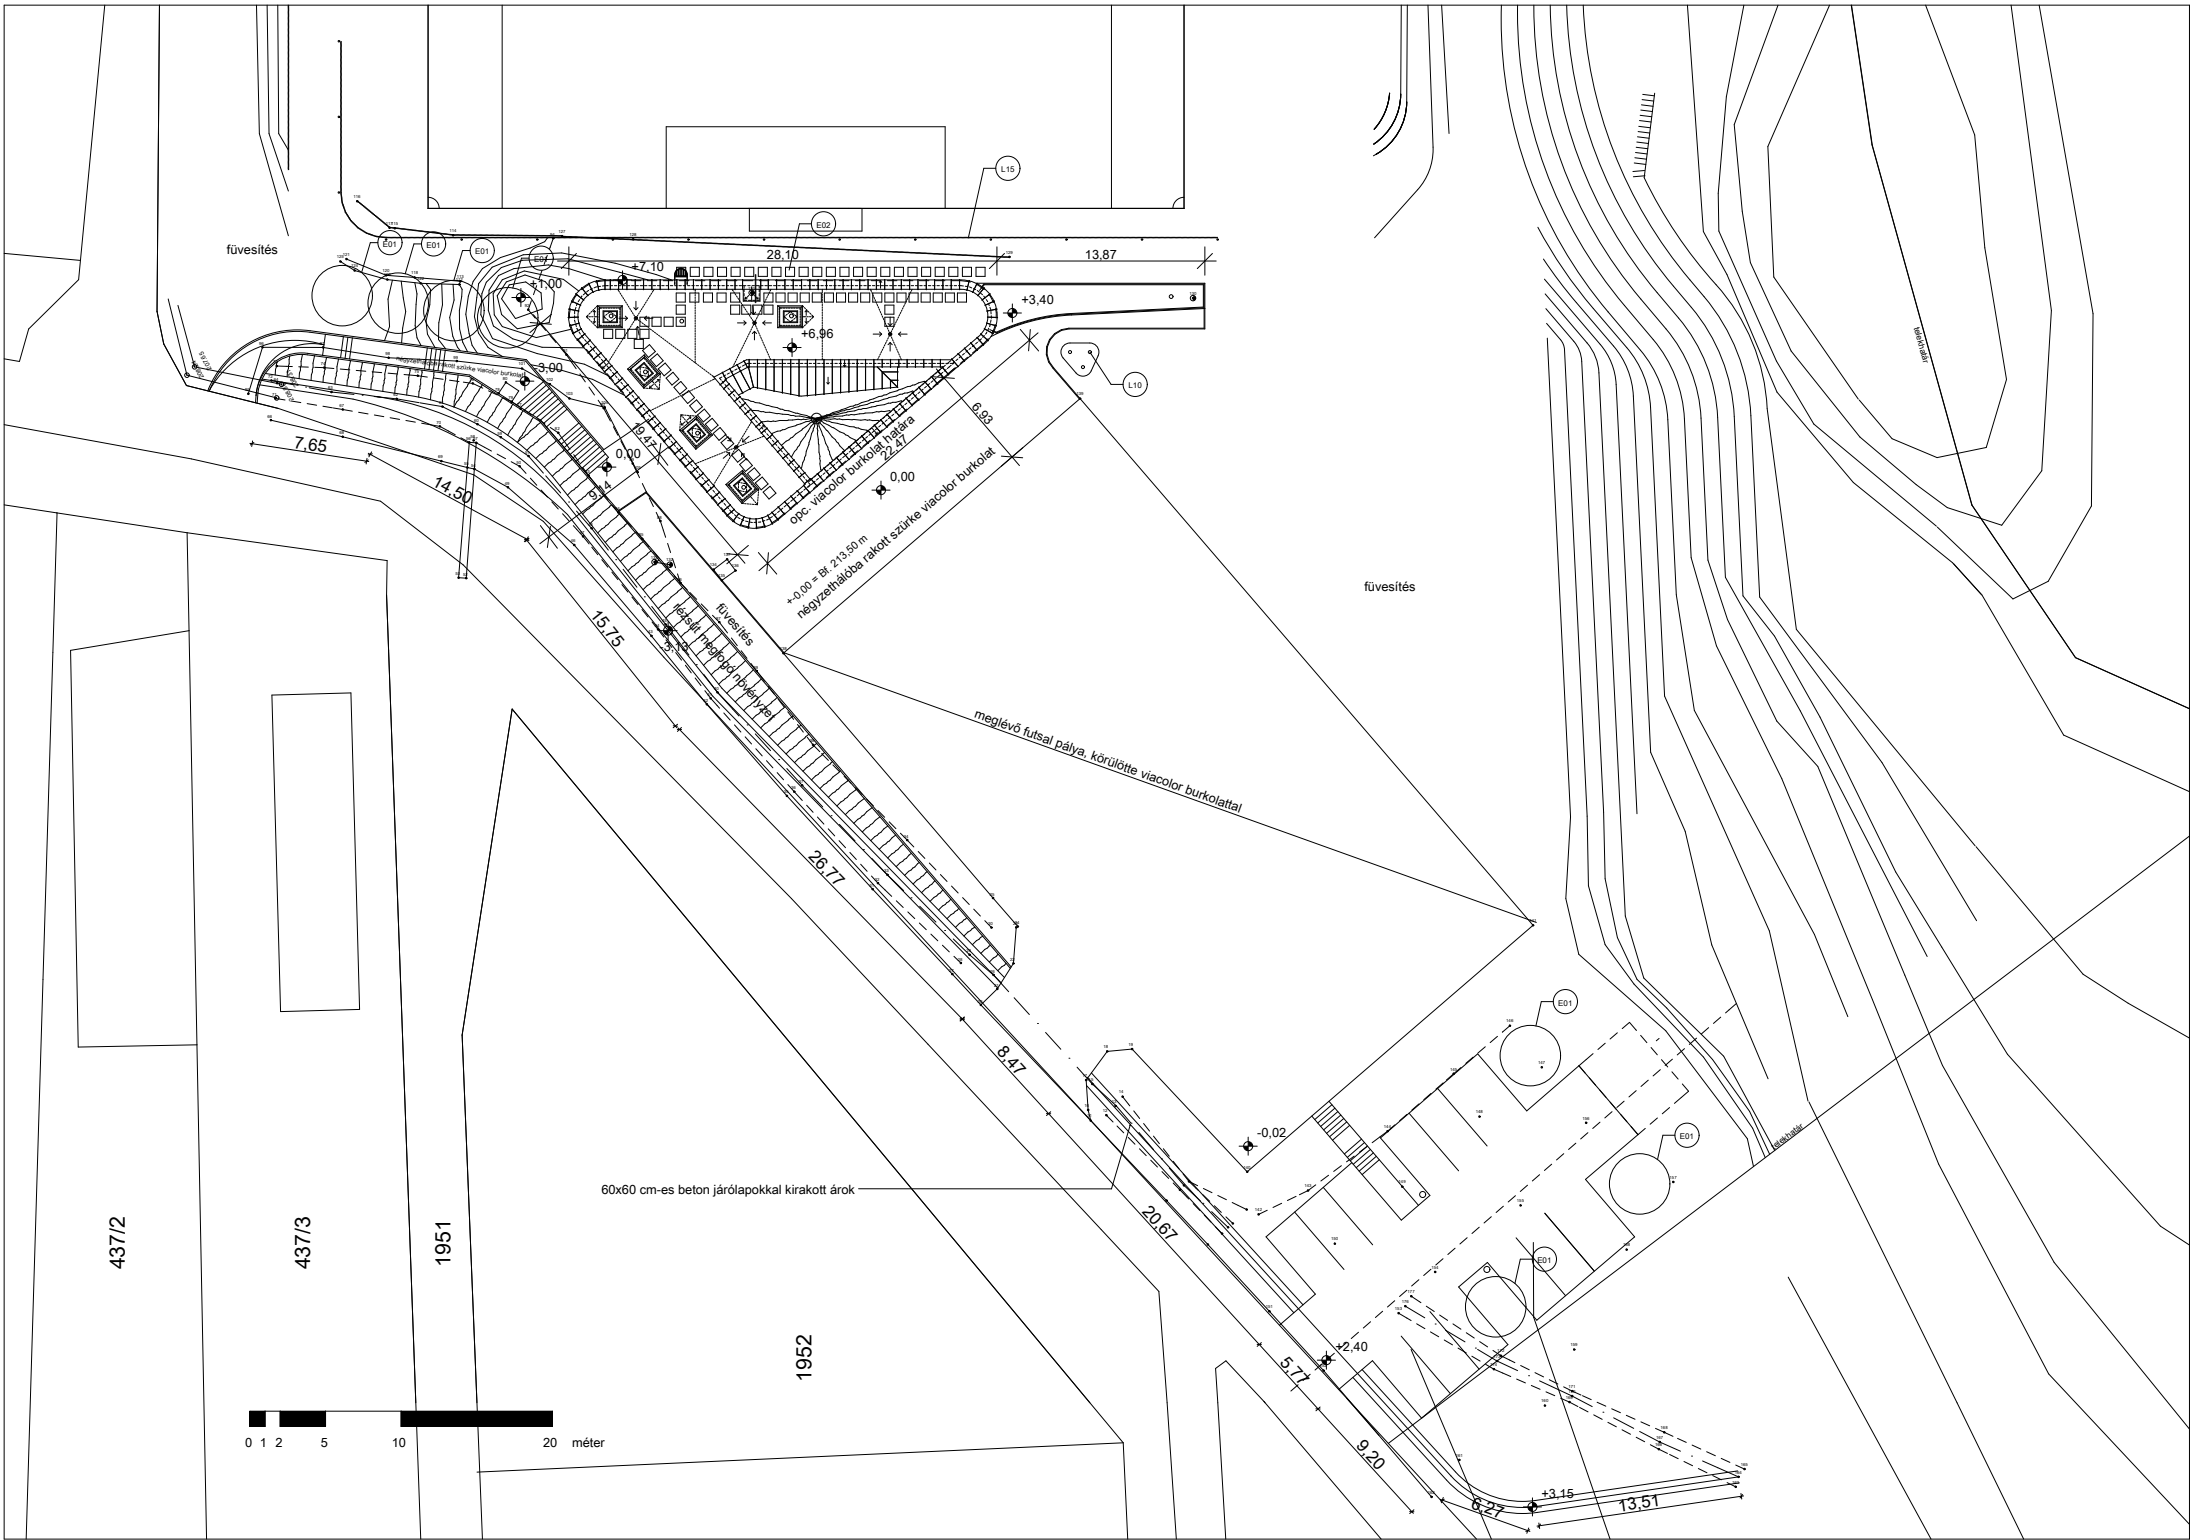

Épület:

SPORTKÖZPONT
I. ÜTEM

Tervtípus:

KIVITELI TERV

Helyszín:

2161 Csomád,
Hrsz: 1719/1

Rajz:

É-01-m
HELYSZÍNRAJZ
M 1:500

Megbízó:

Csomád Község
Önkormányzat
2161 Csomád,
Kossuth L. u. 69.

Tervező:

Építész Műterem
Kolossa Kft.
2081 Piliscsaba,
Kilátó u. 21-23.

Építész tervezők:

Kolossa József DLA
vezető tervező
É1 01-4446

Weiskopf András
okl. építészmérnök

Építész munkatársak:

Kolossáné Bartha
Katalin
okl. építészmérnök
Árkovics Lilla
Babos Annamária
Gönczöl Zsófia

Geodézia:

Bogát Zoltán
okl. földmérő

Statikus tervező:

Mózes László
T1 MMK 01-2405

Épületgépész tervező:

Mangel Zóárd
GT-01-6570


Elektromos tervező:

Piller Tamás
V-T:01-1478


Dátum:

2013. július


EMELETI LÉPCSŐ ALAPRAJZ M1:25

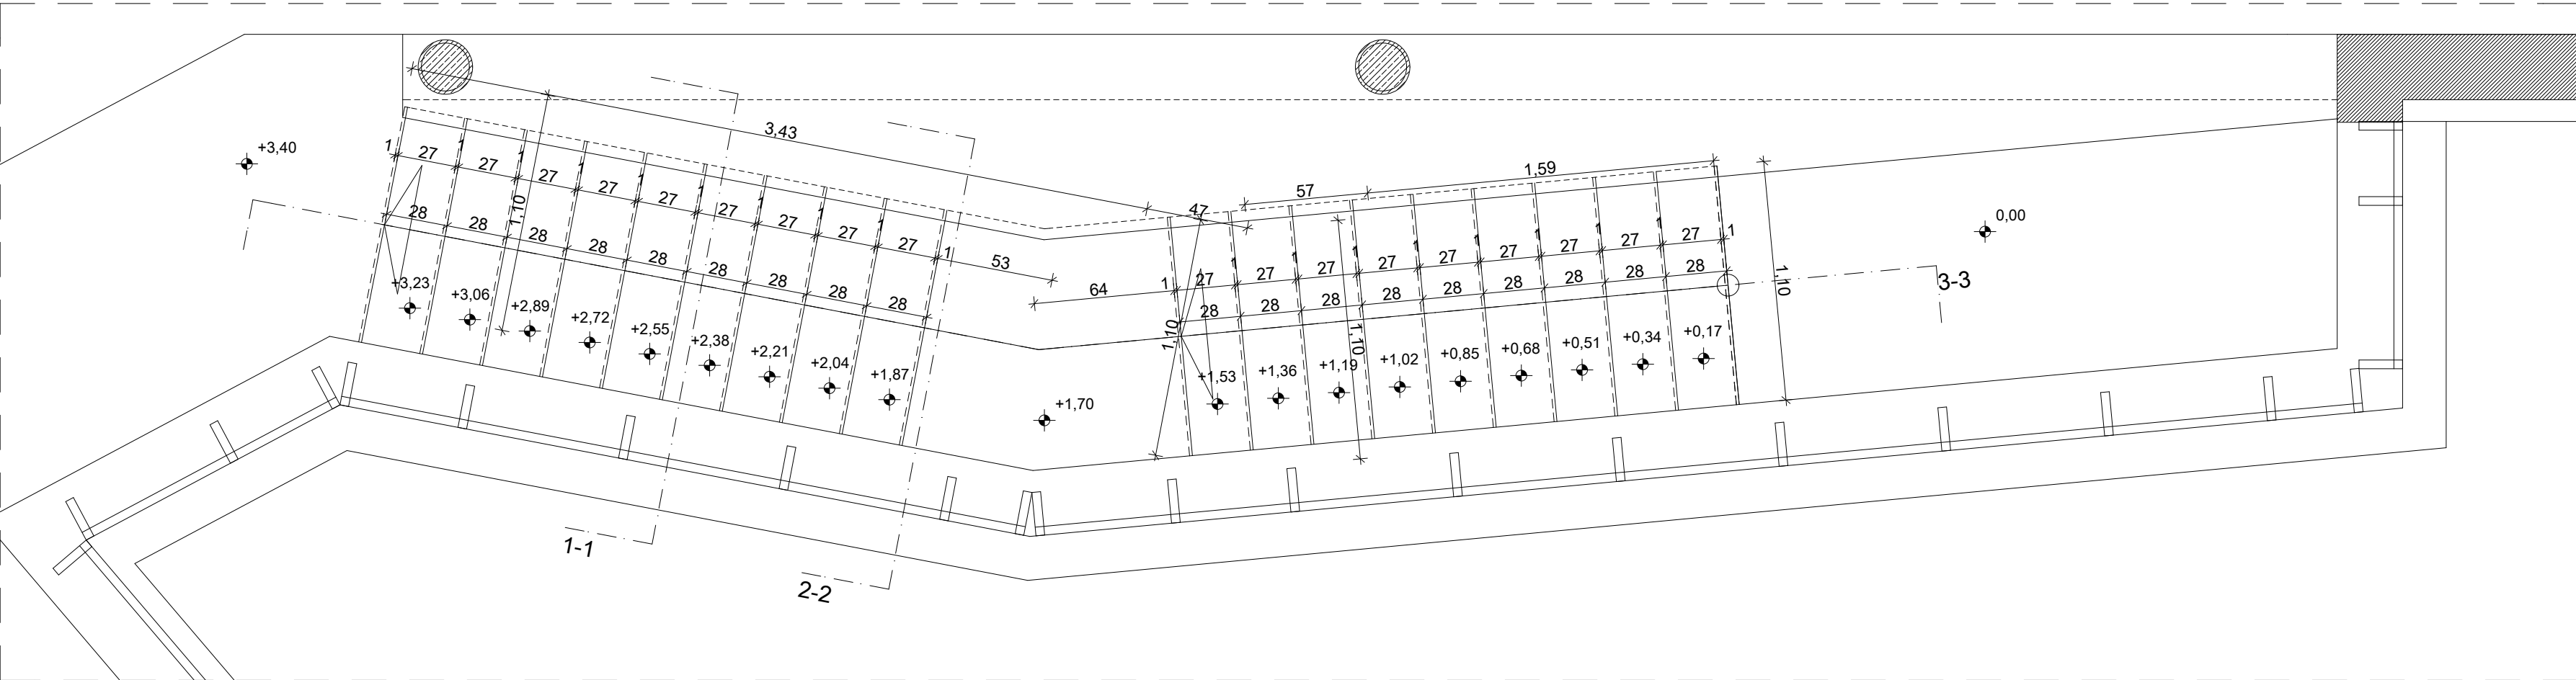


FÖLDSZINTI LÉPCSŐ ALAPRAJZ M1:25

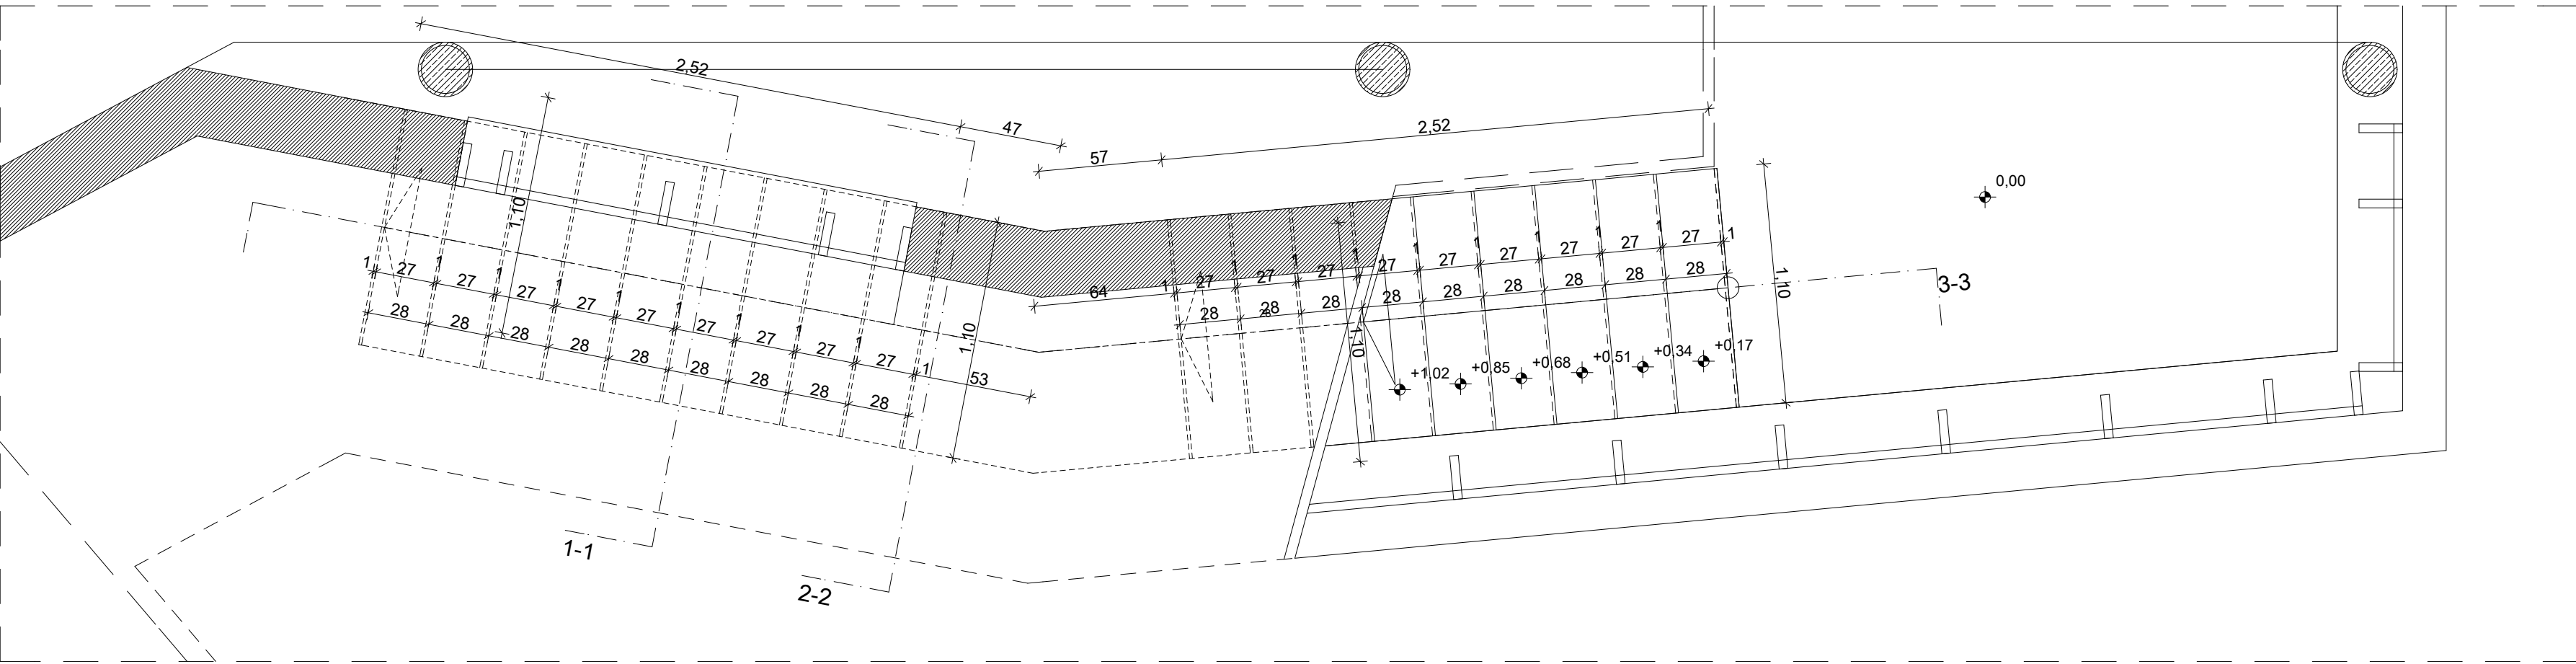


3-3 LÉPCSŐ METSZET M1:25

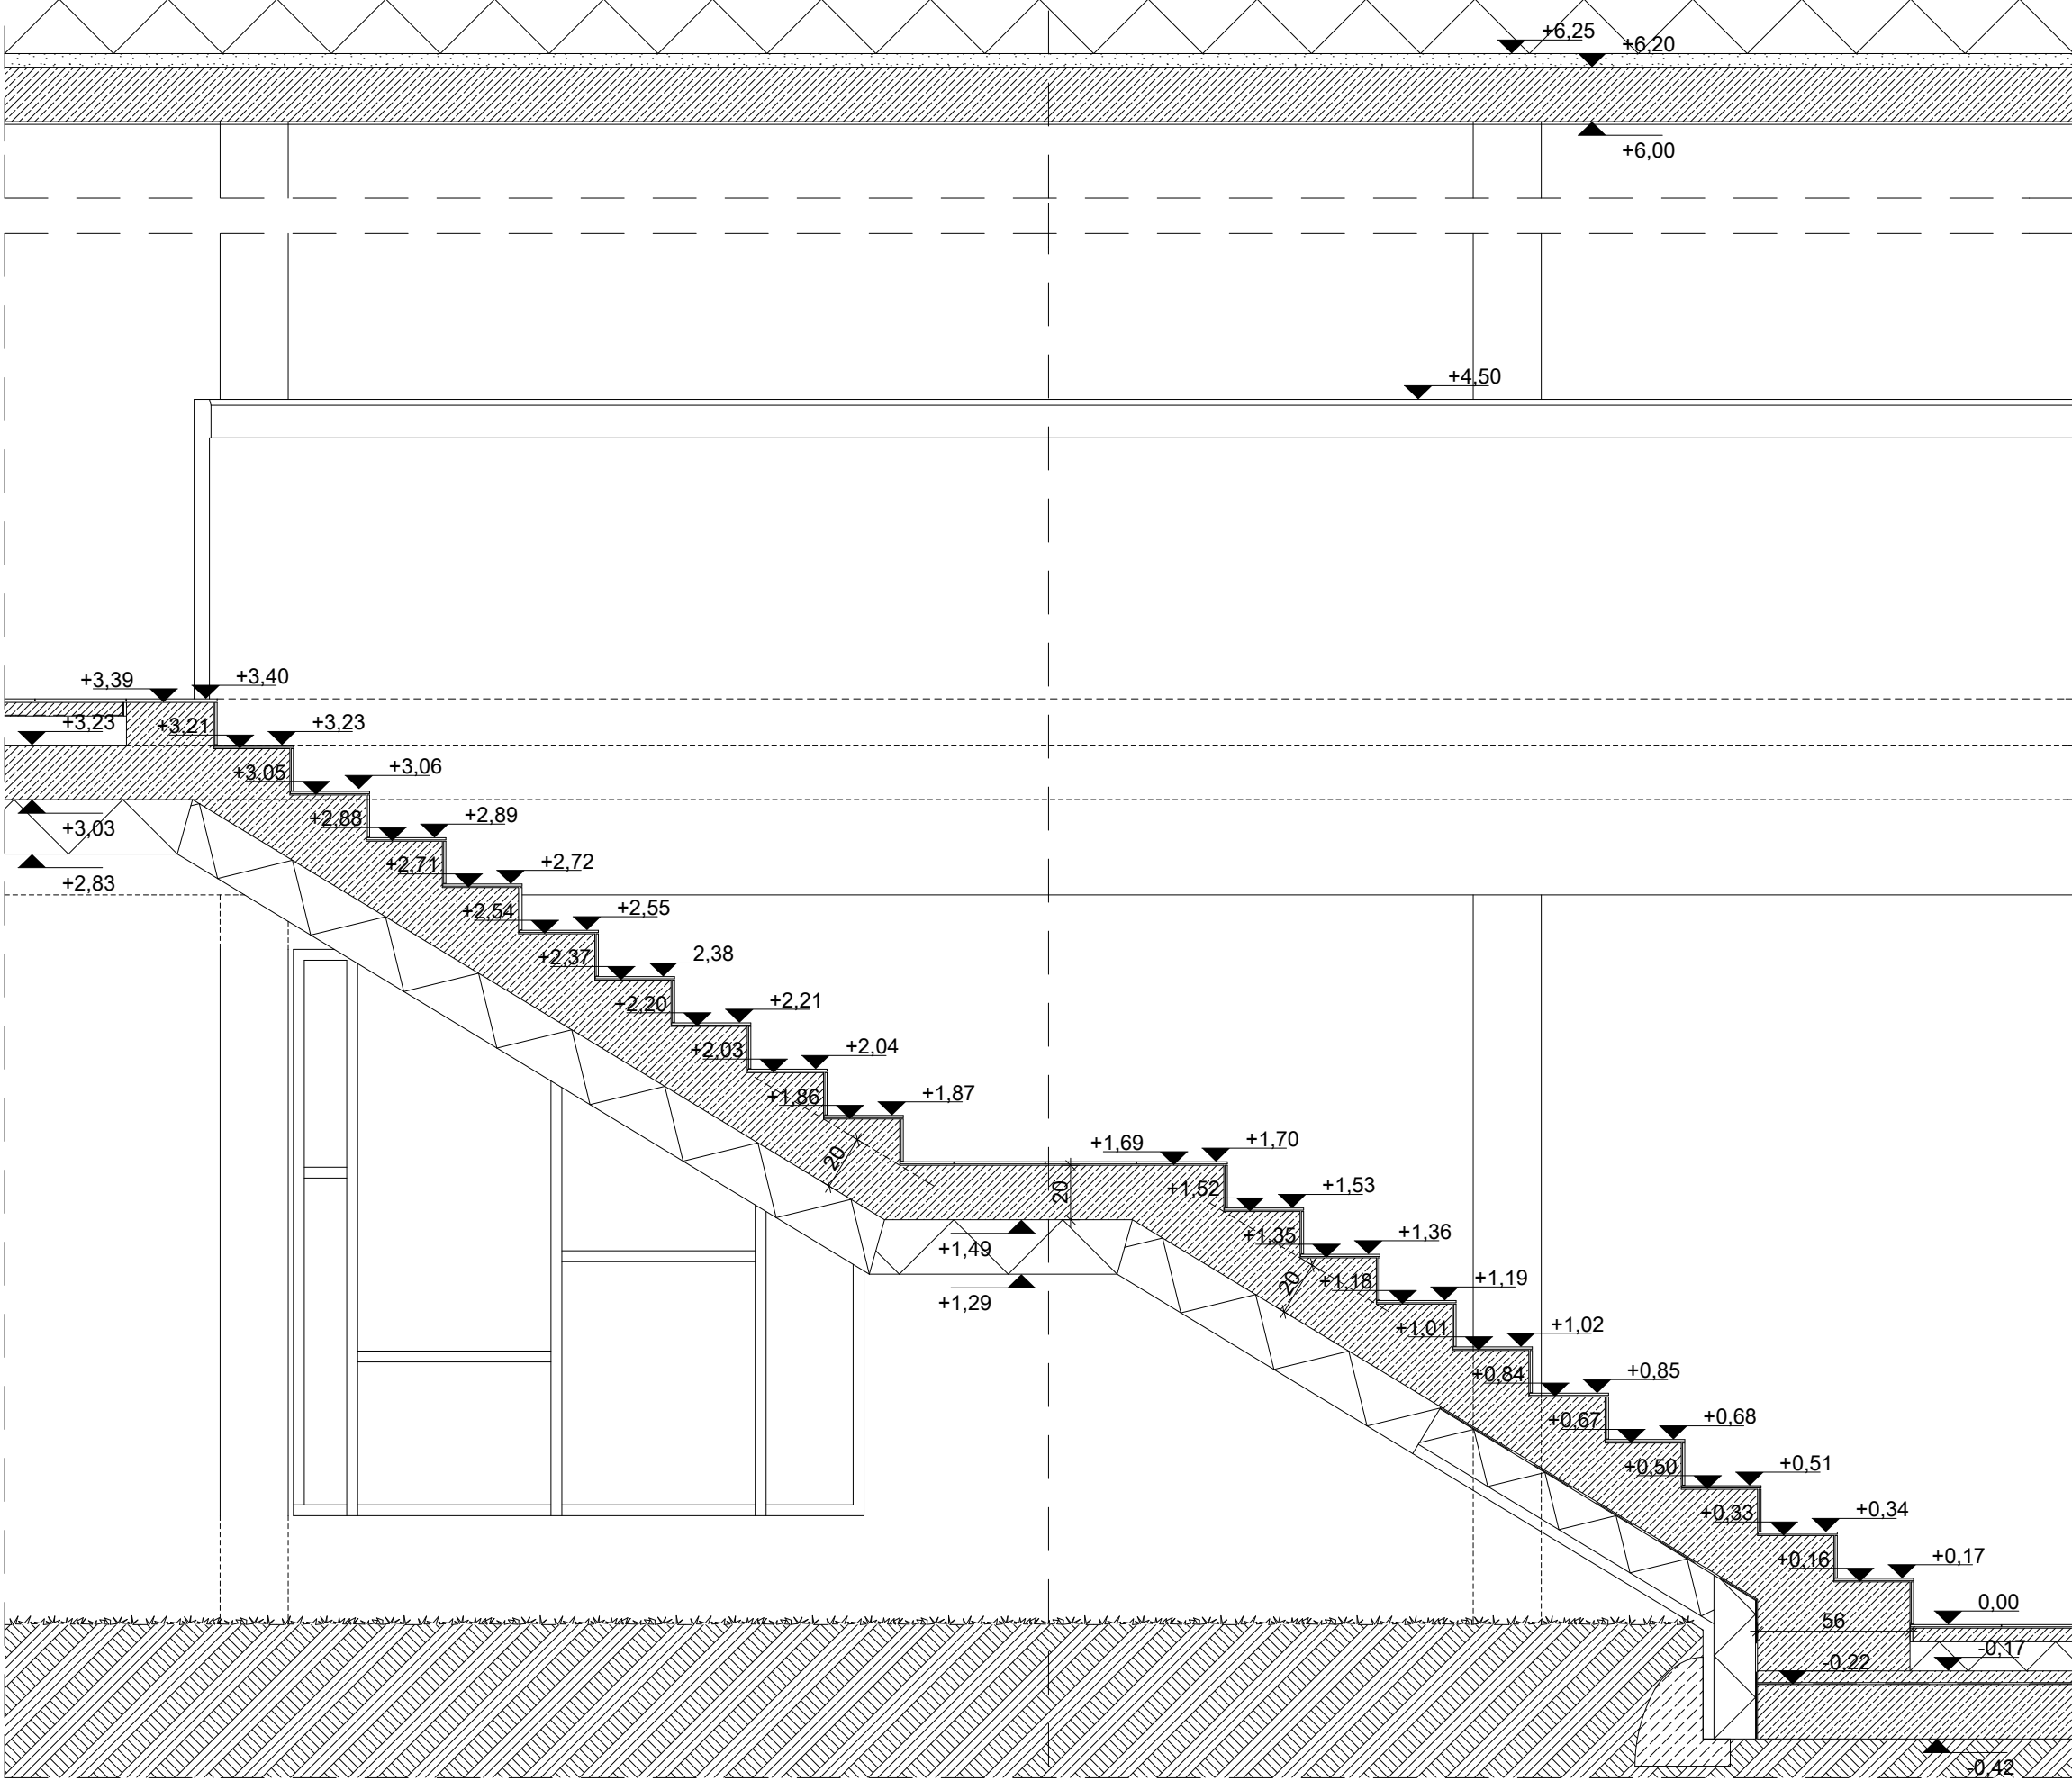


1-1 LÉPCSŐ METSZET M1:25

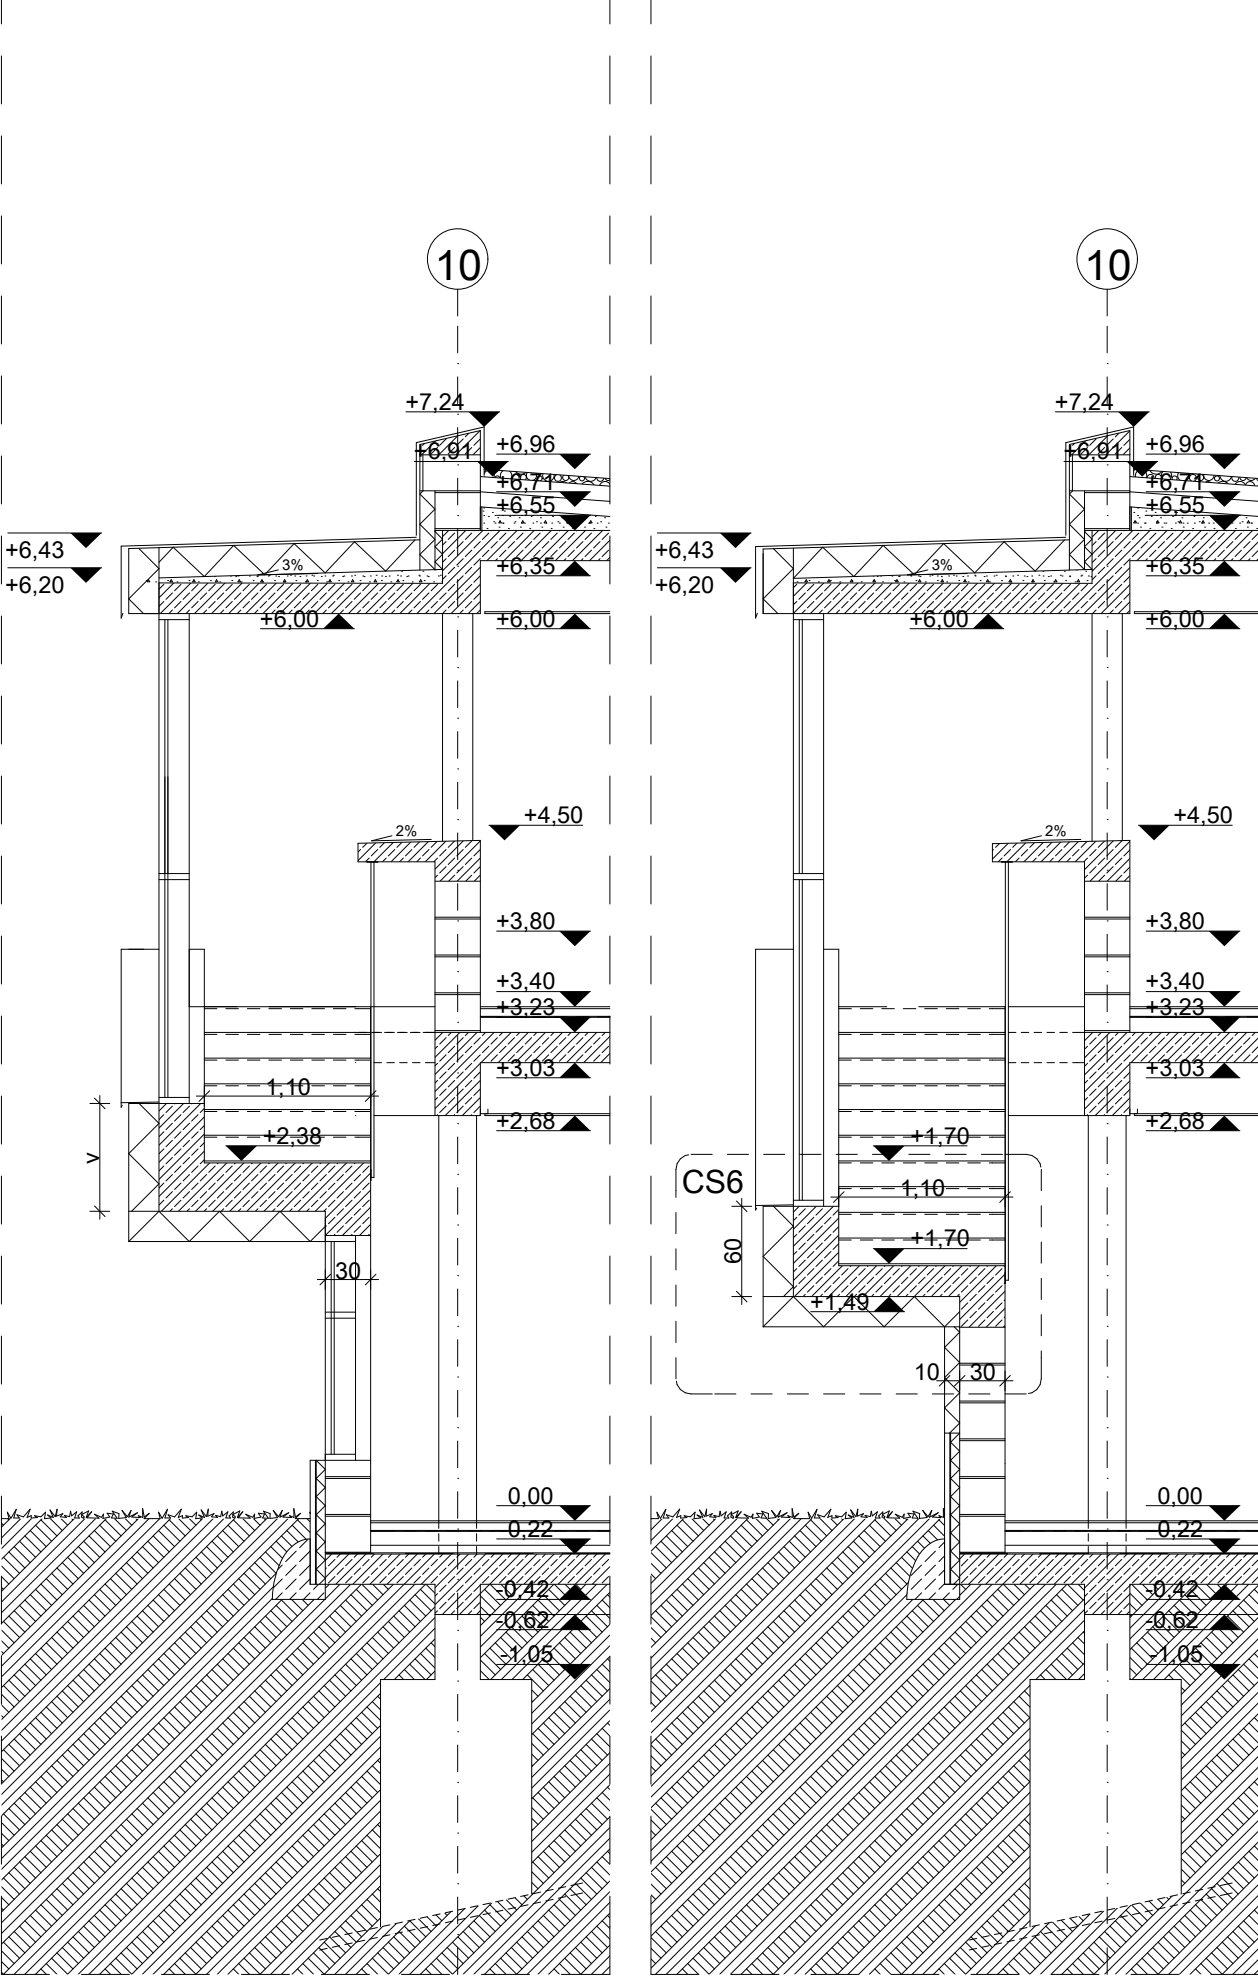

2-2 LÉPCSŐ METSZET M1:25

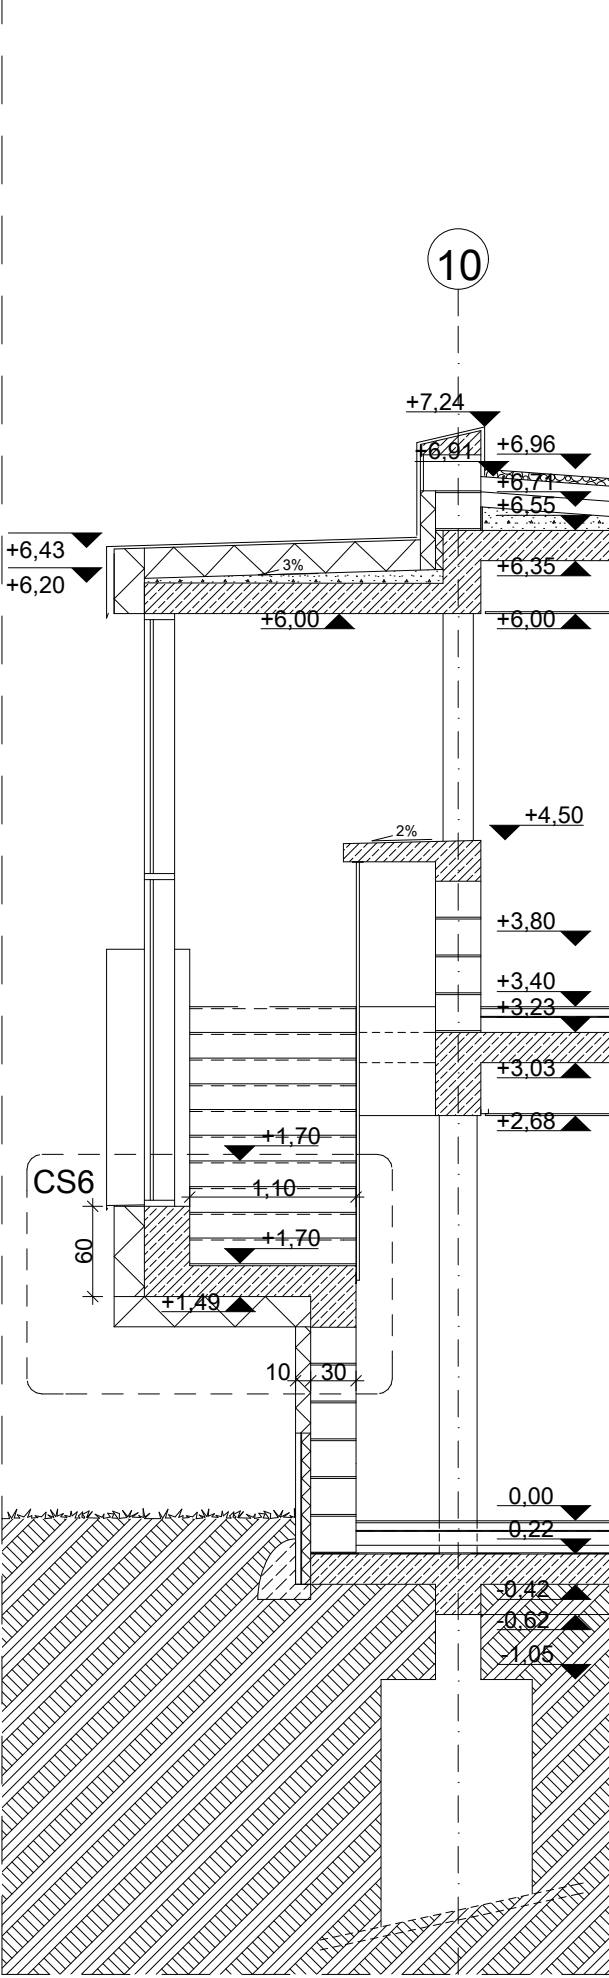

Épület:	SPORTKÖZPONT I. ÜTEM
Tervtípus:	KIVITELI TERV
Helyszín:	2161 Csomád, Hrsz: 1719/1
Rajz:	É-11 LÉPCSŐTERV M 1:25 M 1:50
Megbízó:	Csomád Község Önkormányzat 2161 Csomád, Kossuth L. u. 69.
Tervező:	Építész Műterem Kolossa Kft. 2081 Piliscsaba, Kilátó u. 21-23.
Építész tervezők:	Kolossa József DLA vezető tervező É1 01-4446 Weiszkopf András okl. építészmérnök
Építész munkatársak:	Kolossáné Bartha Katalin okl. építészmérnök Árkovics Lilla Babos Annamária Gönczöl Zsófia
Geodézia:	Bogát Zoltán okl. földmérő
Statikus tervező:	Mózes László T1 MMK 01-2405
Épületgépész tervező:	Mangel Zsárd GT-01-6570
Elektromos tervező:	Piller Tamás V-T-01-1478
Dátum:	2013. február 20.

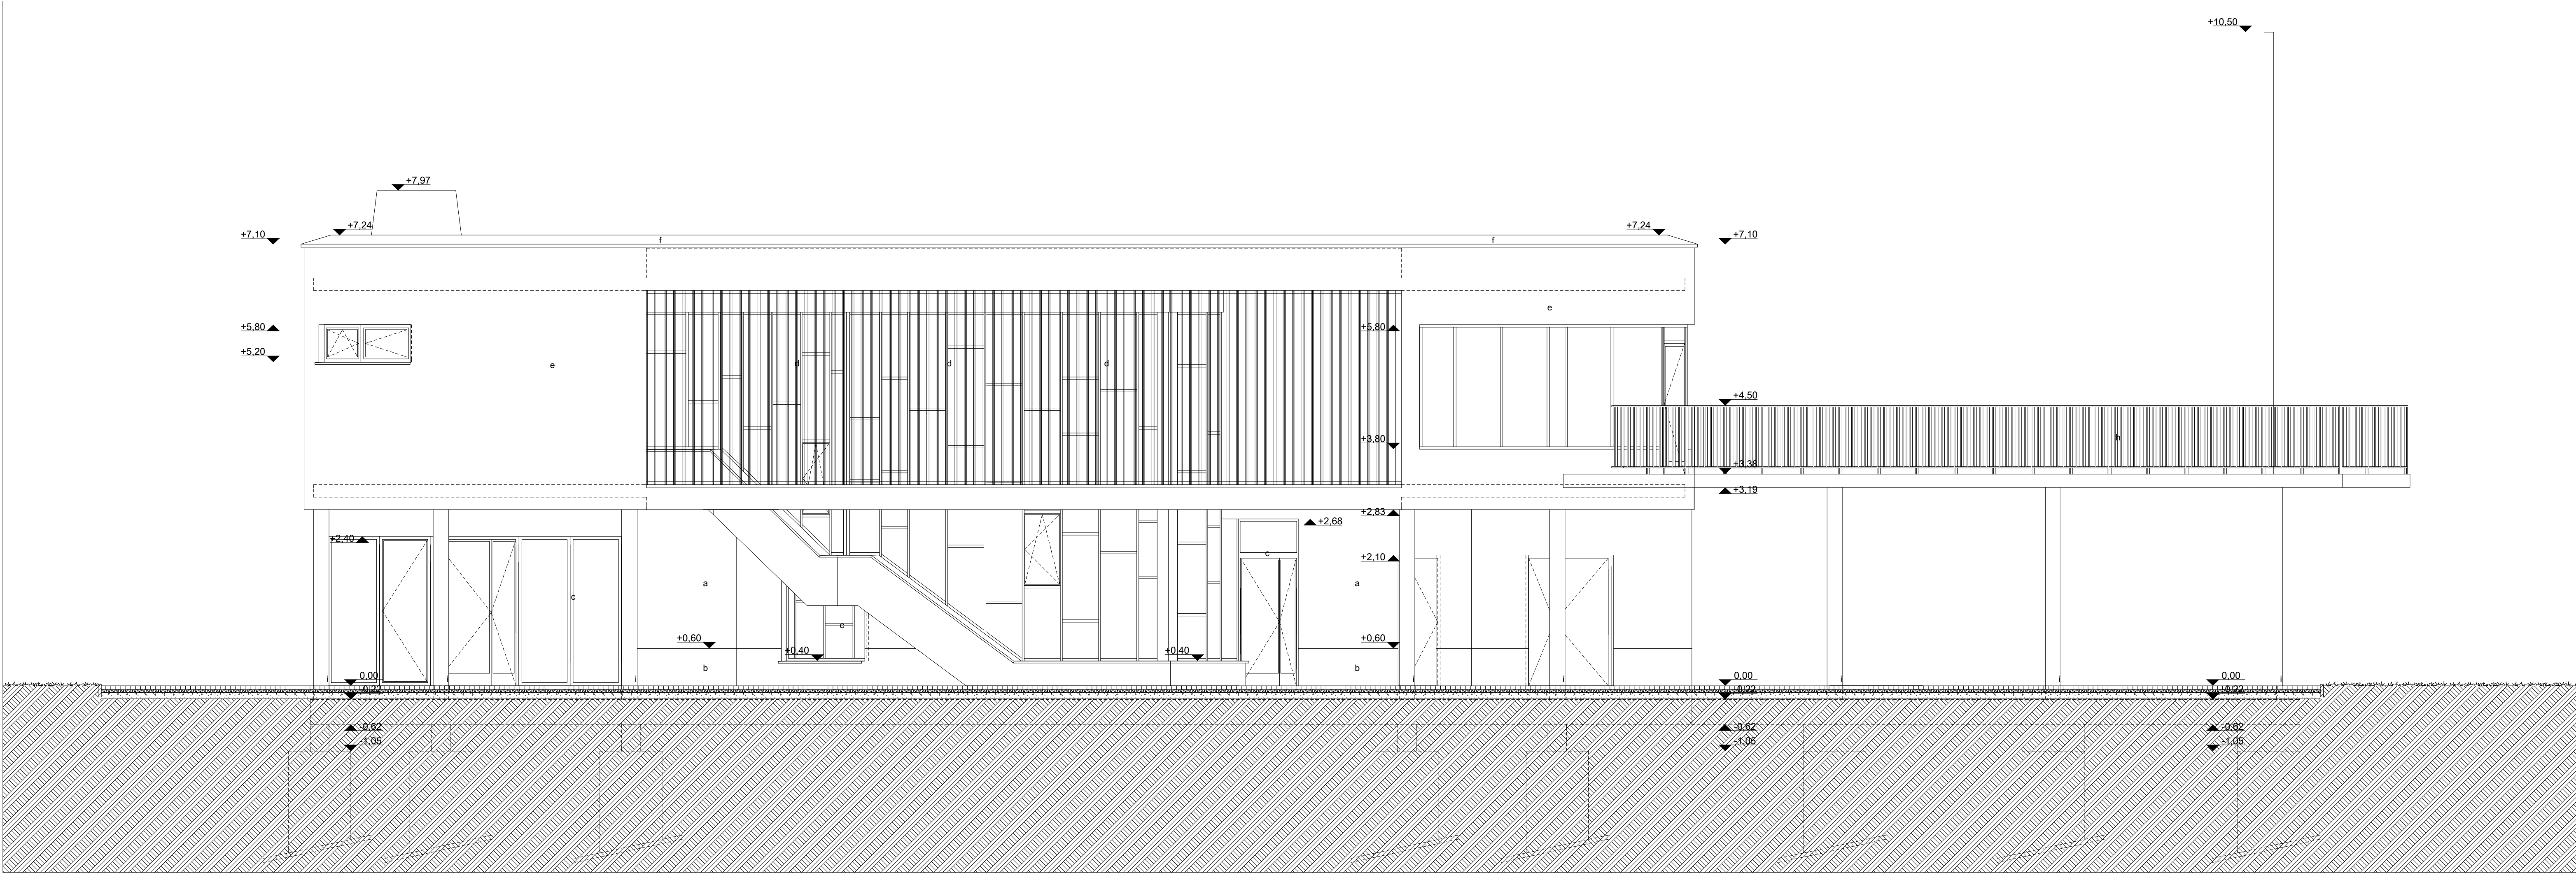

a - Dryvit hőszigetelő vakolatrendszer – fehérszínben, szürke figurális festéssel, festett felirattal

b - előre gyártott anyagában fehér beton lábazat

c - grafitiszürkére pórszort alumínium nyílászáró tok szerkezet, ill. grafitiszürke műanyag nyílászáró, konszignáció szerint

d - 50 x 50 mm-es zártszelvény kettős váz, rajta 50 x 30 lécz falburkolat, fél-dió mázolásal,

e - Dryvit hőszigetelő vakolatrendszer – fehérszínben, szürke figurális festéssel, festett felirattal, a földdel csatlakozó élek mentén felfuttatott növényekkel 4 db/fm Hedera helix

f - VM Zinc attikalefedés

h - acél zártszelvény korlát, grafitiszürke

i - grafitiszürke mázolású acél csőbe öntött vb. körpillérek

Épület:
SPORTKÖZPONT
I. ÜTEM

Tervtípus:
KIVITELI TERV

Helyszín:
2161 Csomád,
Hrsz: 1719/1

Rajz:
É-09-m
NYUGATI
HOMLOKZAT
M 1:50

Megbízó:
Csomád Község
Önkormányzat
2161 Csomád,
Kossuth L. u. 69.

Tervező:
Építész Műterem
Kolossa Kft.
2081 Piliscsaba,
Kilátó u. 21-23.

Építész tervezők:

Kolossa József DLA
vezető tervező
É1 01-4446

Weiszkopf András
okl. építészmérnök

Építész munkatársak:
Kolossáné Bartha
Katalin
okl. építészmérnök
Árkovics Lilla
Babos Annamária
Gönczöl Zsófia

Geodézia:
Bogát Zoltán
okl. földmérő

Statikus tervező:
Mózes László
T1 MMK 01-2405

Épületgépész tervező:
Mangel Zsárd
GT-01-6570

Elektromos tervező:
Piller Tamás
V-T:01-1478

Dátum:
2013. július

