



M=1:1000

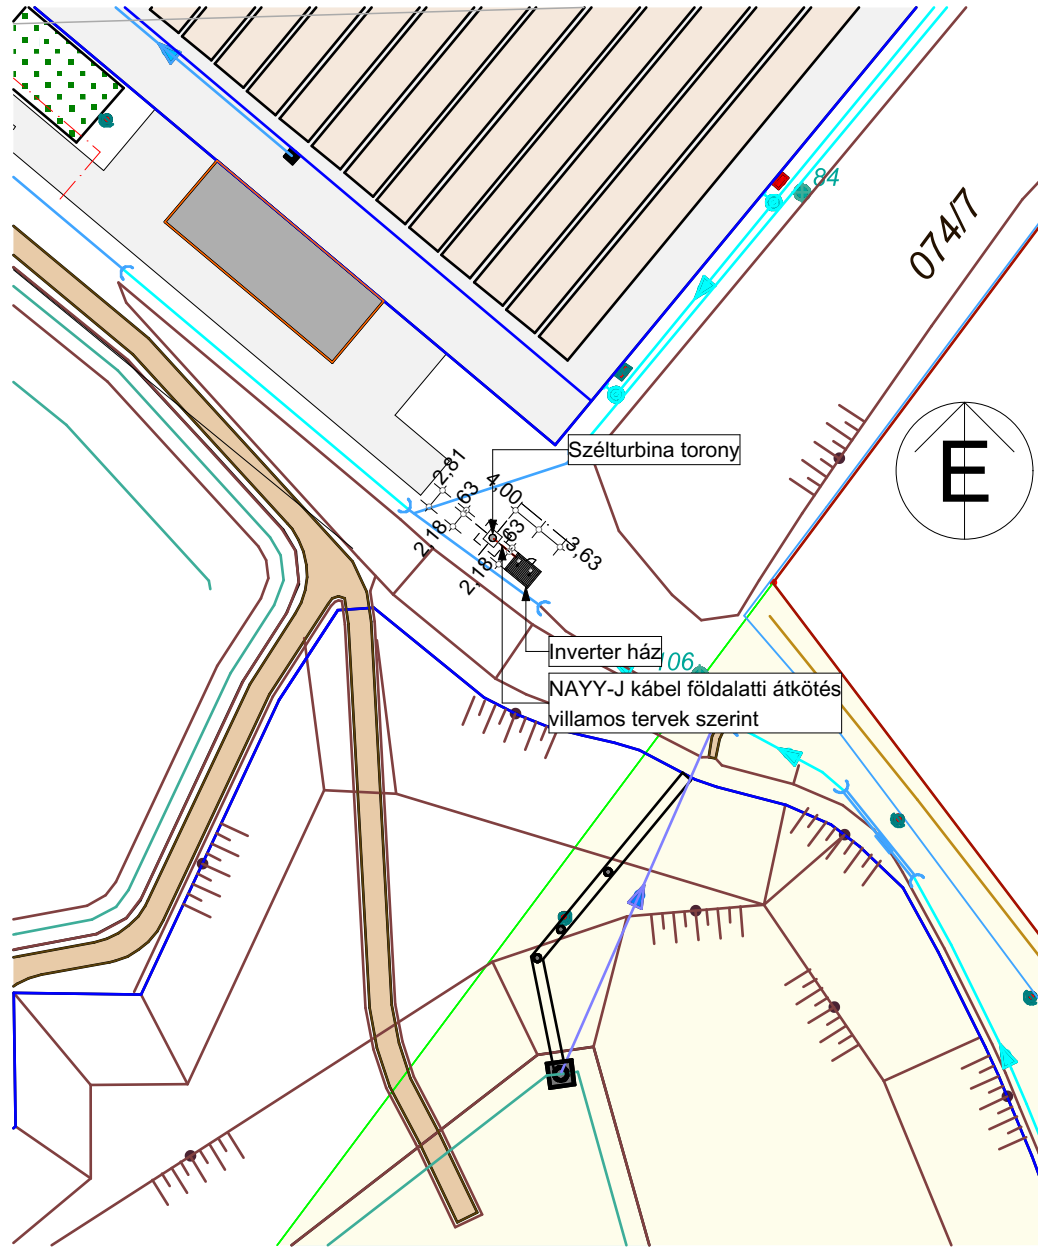

M=1:500

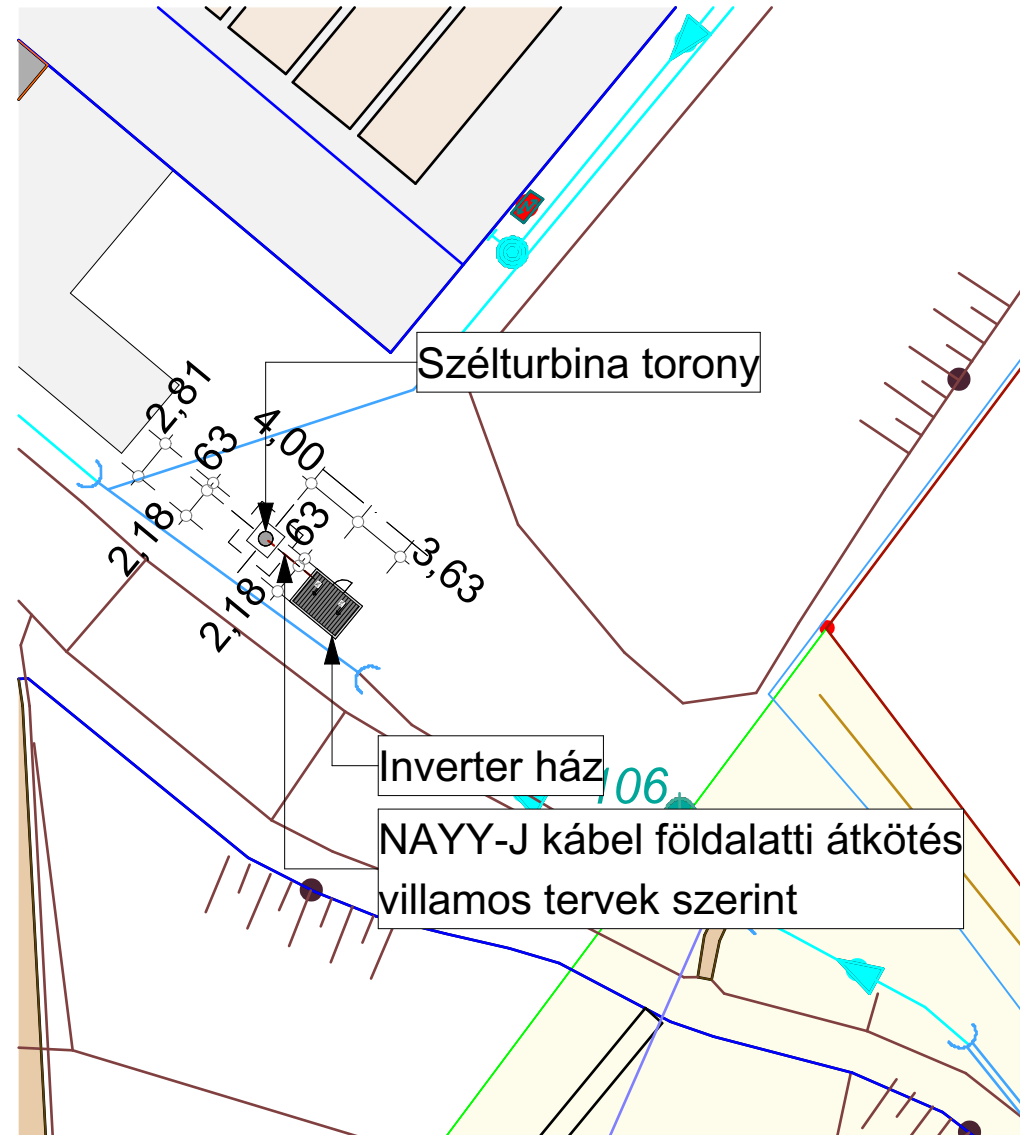

±0,00=219,05 mBf

Építető:
Tervező:

FŐVÁROSI CSATORNÁZÁSI MŰVEK ZRT.
1087 Budapest, Asztalos S. út 4.
Benta Mérnökiroda Kft.
Németh Eszter SZTT, TT, TR 08-0597

Szélturbina telepítési tanulmányterve

Ingatlan
címe


2161 Csomád, hrsz.: 074/7

Helyszínrajz


2025.11.18.

M=1:1000, 1:500

É-01

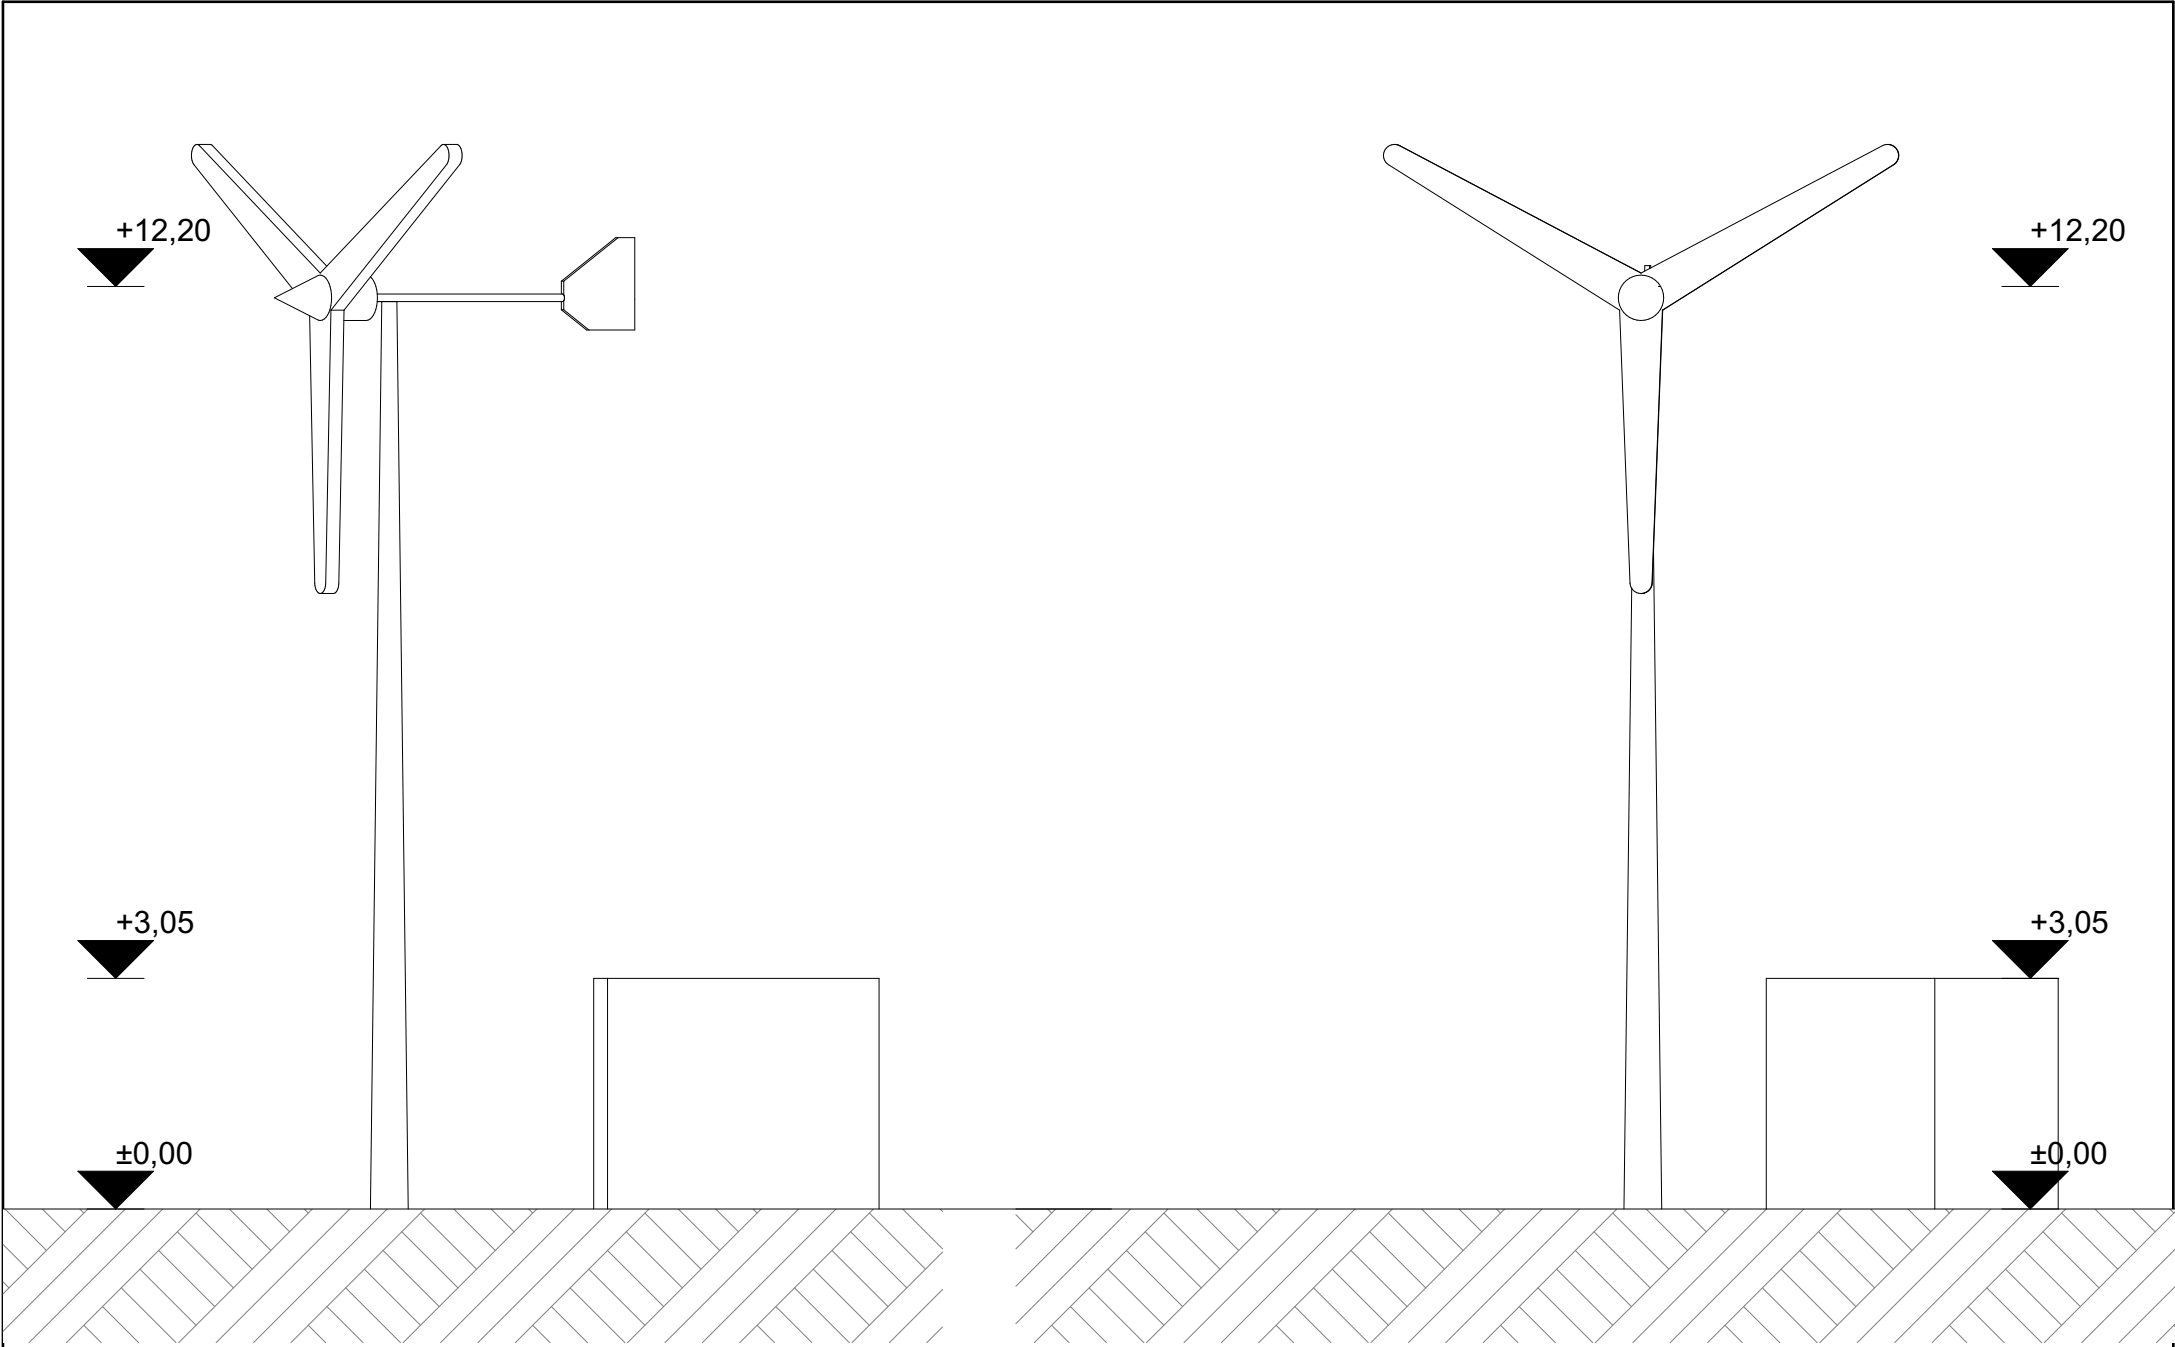

Építető: FŐVÁROSI CSATORNÁZÁSI MŰVEK ZRT. 1087 Budapest, Asztalos S. út 4.	Szélturbina telepítési tanulmányterve		Torony és inverterház nézetei M=1:100	
	Építész: Benta Mérnökiroda Kft. Németh Eszter SZTT, TT, TR 08-0597	Ingatlan címe: 2161 Csomád, hrsz.: 074/7	2025.11.18.	É-02

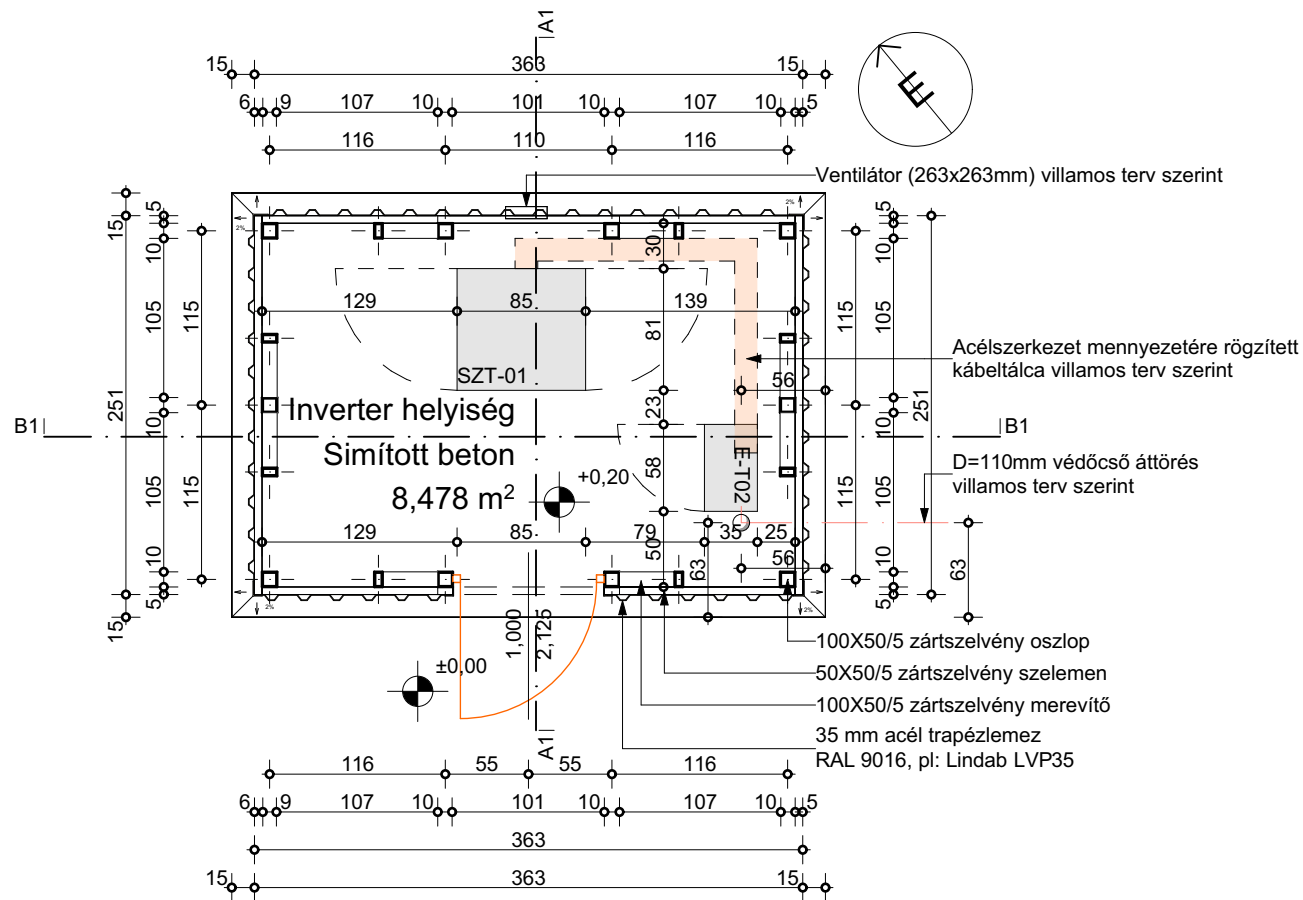

±0,00=219,05 mBf

Építető

FŐVÁROSI CSATORNÁZÁSI MŰVEK ZRT.
1087 Budapest, Asztalos S. út 4.

Értékező

Benta Mérnökiroda Kft.
Németh Eszter SZTT, TT, TR 08-0597

Szélturbina telepítési tanulmányterve

Ingatlan
címe

2161 Csomád, hrsz.: 074/7


Inverterház alaprajza

M=1:50


2025.11.18.

É-03

A-A metszet

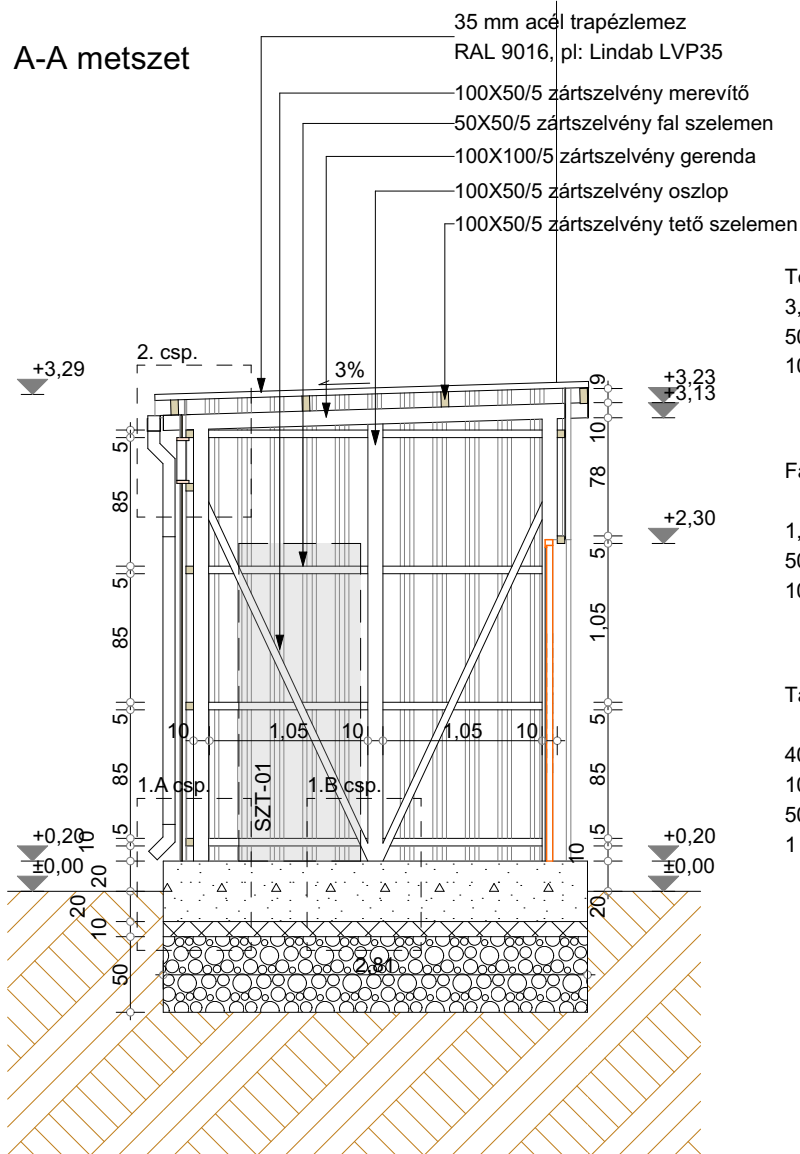

B-B metszet

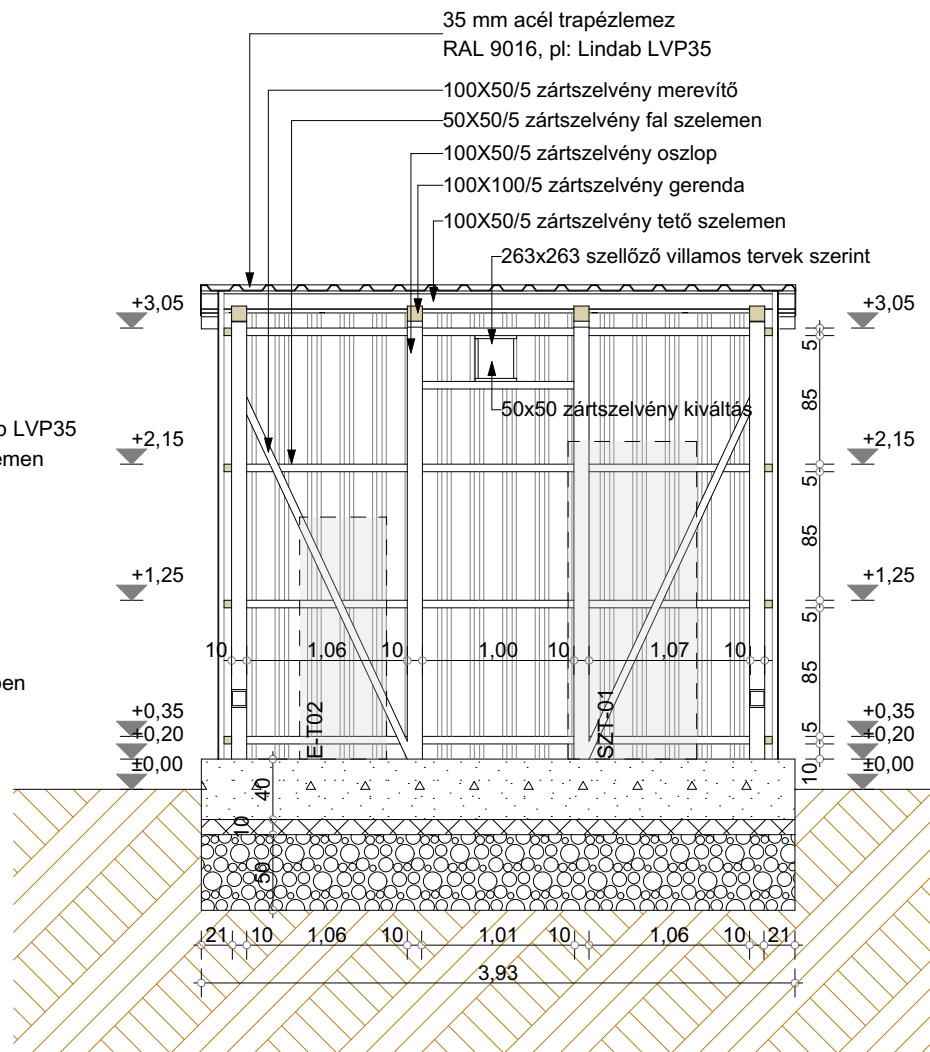

±0,00=219,05 mBf

FŐVÁROSI CSATORNÁZÁSI MŰVEK ZRT.
1087 Budapest, Asztalos S. út 4.

Benta Mérnökiroda Kft.
Németh Eszter SZTT, TT, TR 08-0597

Szélturbina telepítési tanulmányterve

2161 Csomád, hrsz.: 074/7


Inverterház metszetei

2025.11.18.


M=1:50

É-04

Északnyugati homlokzat

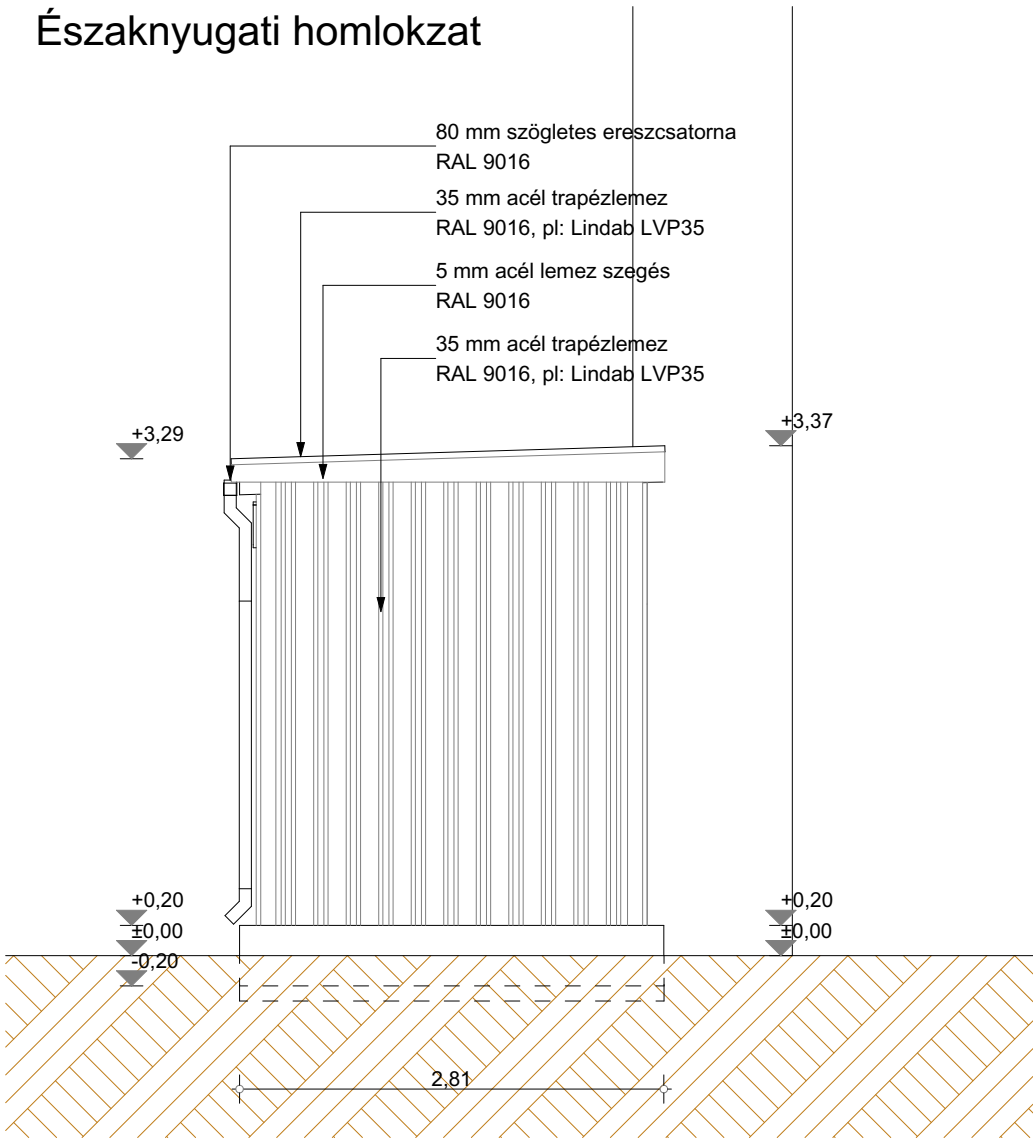


Délnyugati homlokzat

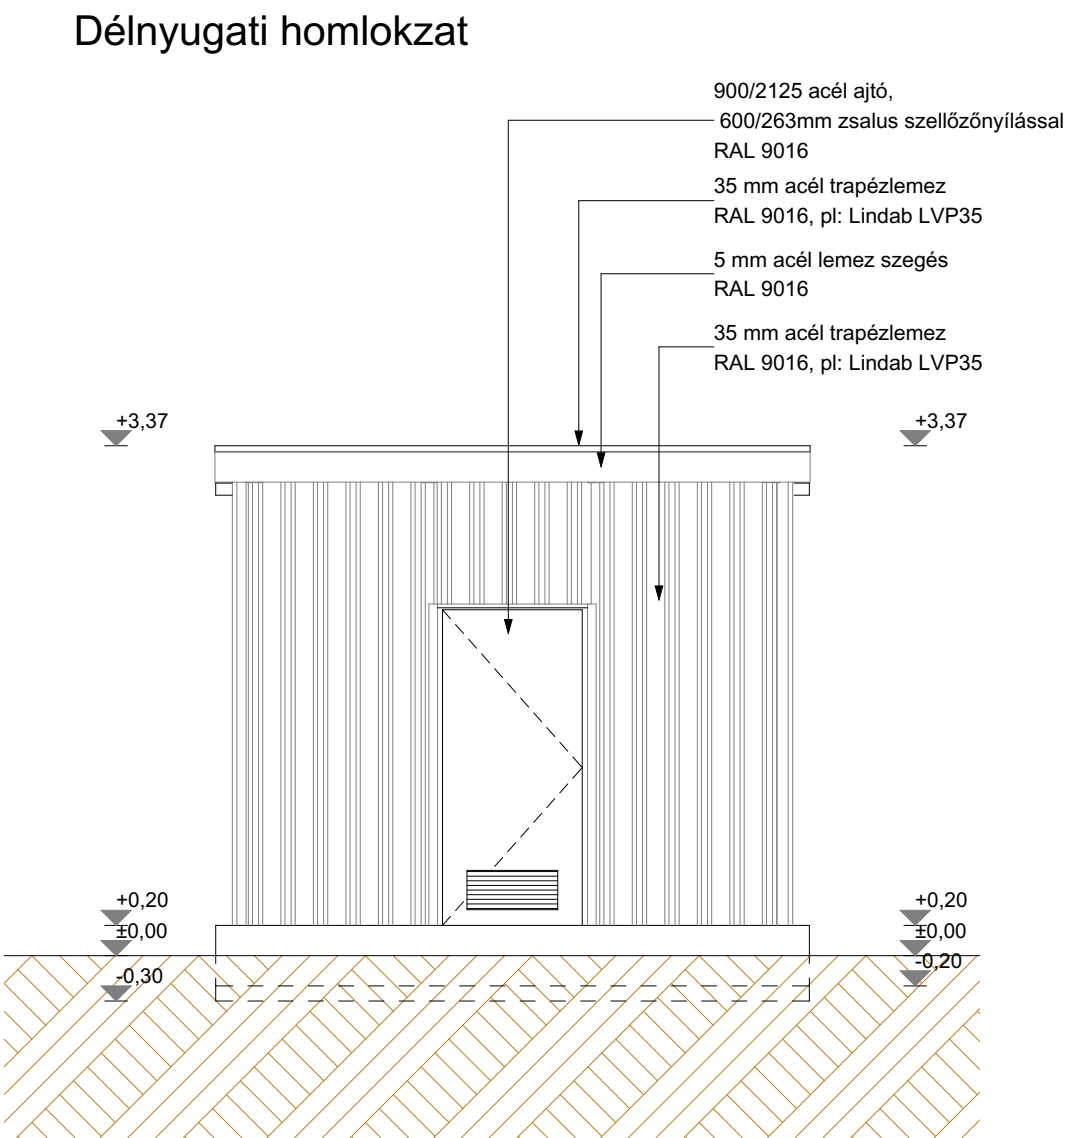


±0,00=219,05 mBf

Építető: FŐVÁROSI CSATORNÁZÁSI MŰVEK ZRT. 1087 Budapest, Asztalos S. út 4.	Szélturbina telepítési tanulmányterve		Inverterház homlokzatok 1		M=1:50
	Benta Mérnökiroda Kft. Németh Eszter SZTT, TT, TR 08-0597	Ingatlan címe 2161 Csomád, hrsz.: 074/7	2025.11.18.	É-05	

Északkeleti homlokzat

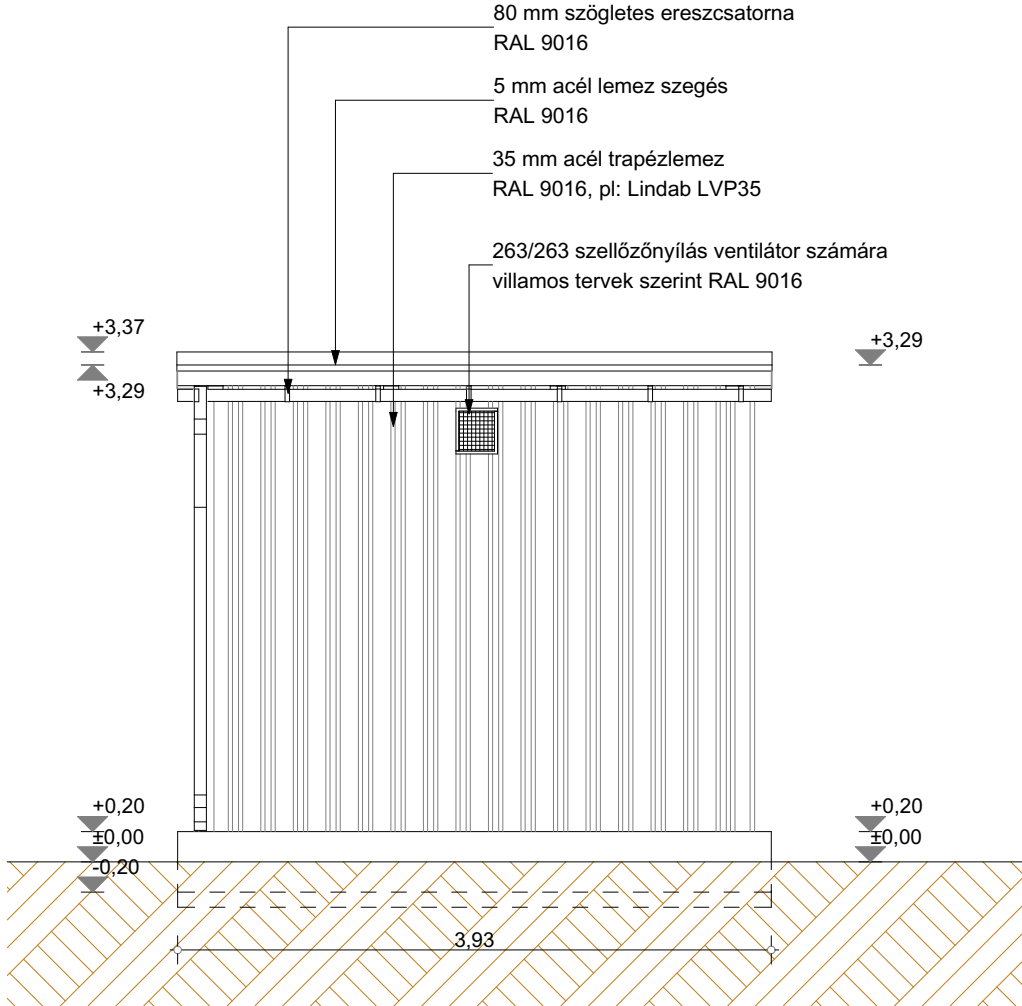

Délkeleti homlokzat

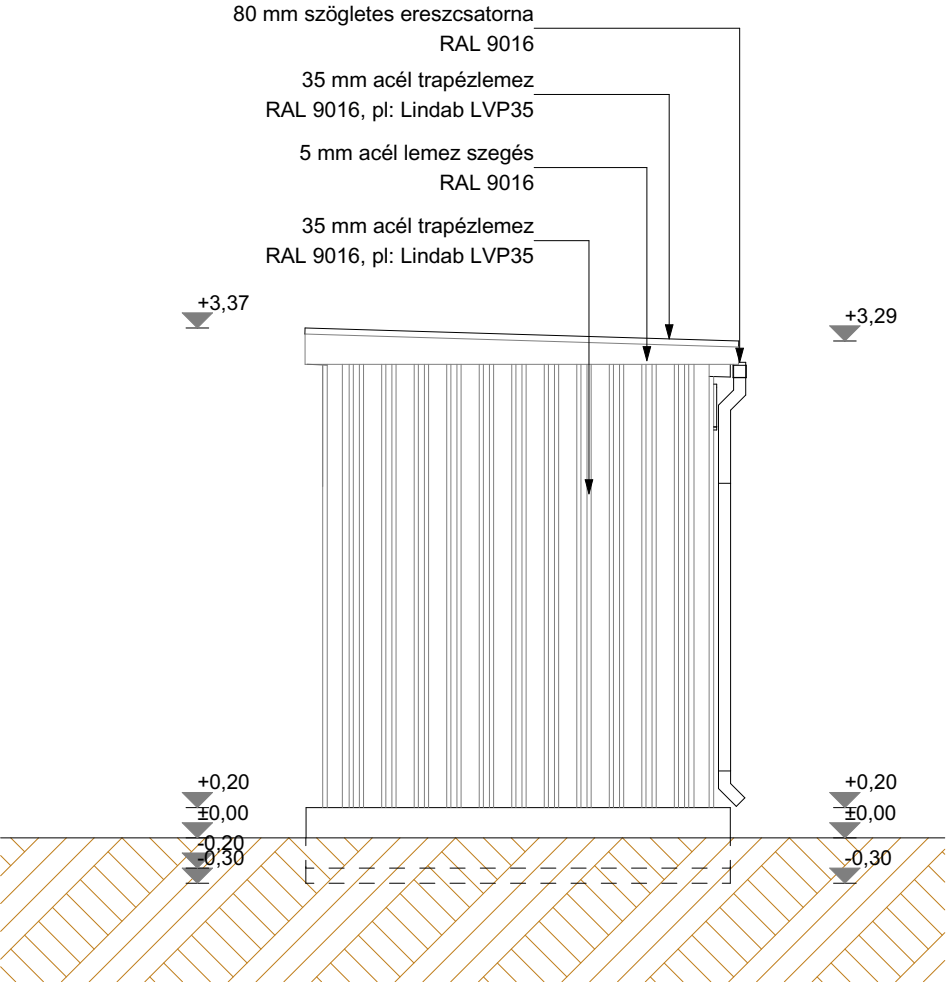

±0,00=219,05 mBf

Építető: FŐVÁROSI CSATORNÁZÁSI MŰVEK ZRT. 1087 Budapest, Asztalos S. út 4.	Szélturbina telepítési tanulmányterve		Inverterház homlokzatok 2		M=1:50
	Benta Mérnökiroda Kft. Németh Eszter SZTT, TT, TR 08-0597	Ingatlan címe 2161 Csomád, hrsz.: 074/7	2025.11.18.	É-06	